

Bilaga 1 Översikt, gatutyper 1994 års funktion


- GATUTYP 1, "GÖTEBORGSKARAKTÄR"**
 Gångtor: stenmaterial
 Körytor: asfalt (undantag finns)

- GATUTYP 2, SPECIALYTA**
 Gångtor: anpassning av material
 Körytor: beroende av plats och miljö

- GATUTYP 3, GÅGATA**
 Gångtor: betongplattor, ev kombinerat med speciella lösningar

- GATUTYP 4, GÅNGFARTSOMRÅDE (f.d GÅRDSGATA)**
 Gångtor: betongplattor
 Körytor: smågafsten (vid ombyggn är asfalt alternativ)

- GATUTYP 5, "VANLIG" GATA**
 Gångtor: betongplattor/asfalt
 Körytor: asfalt

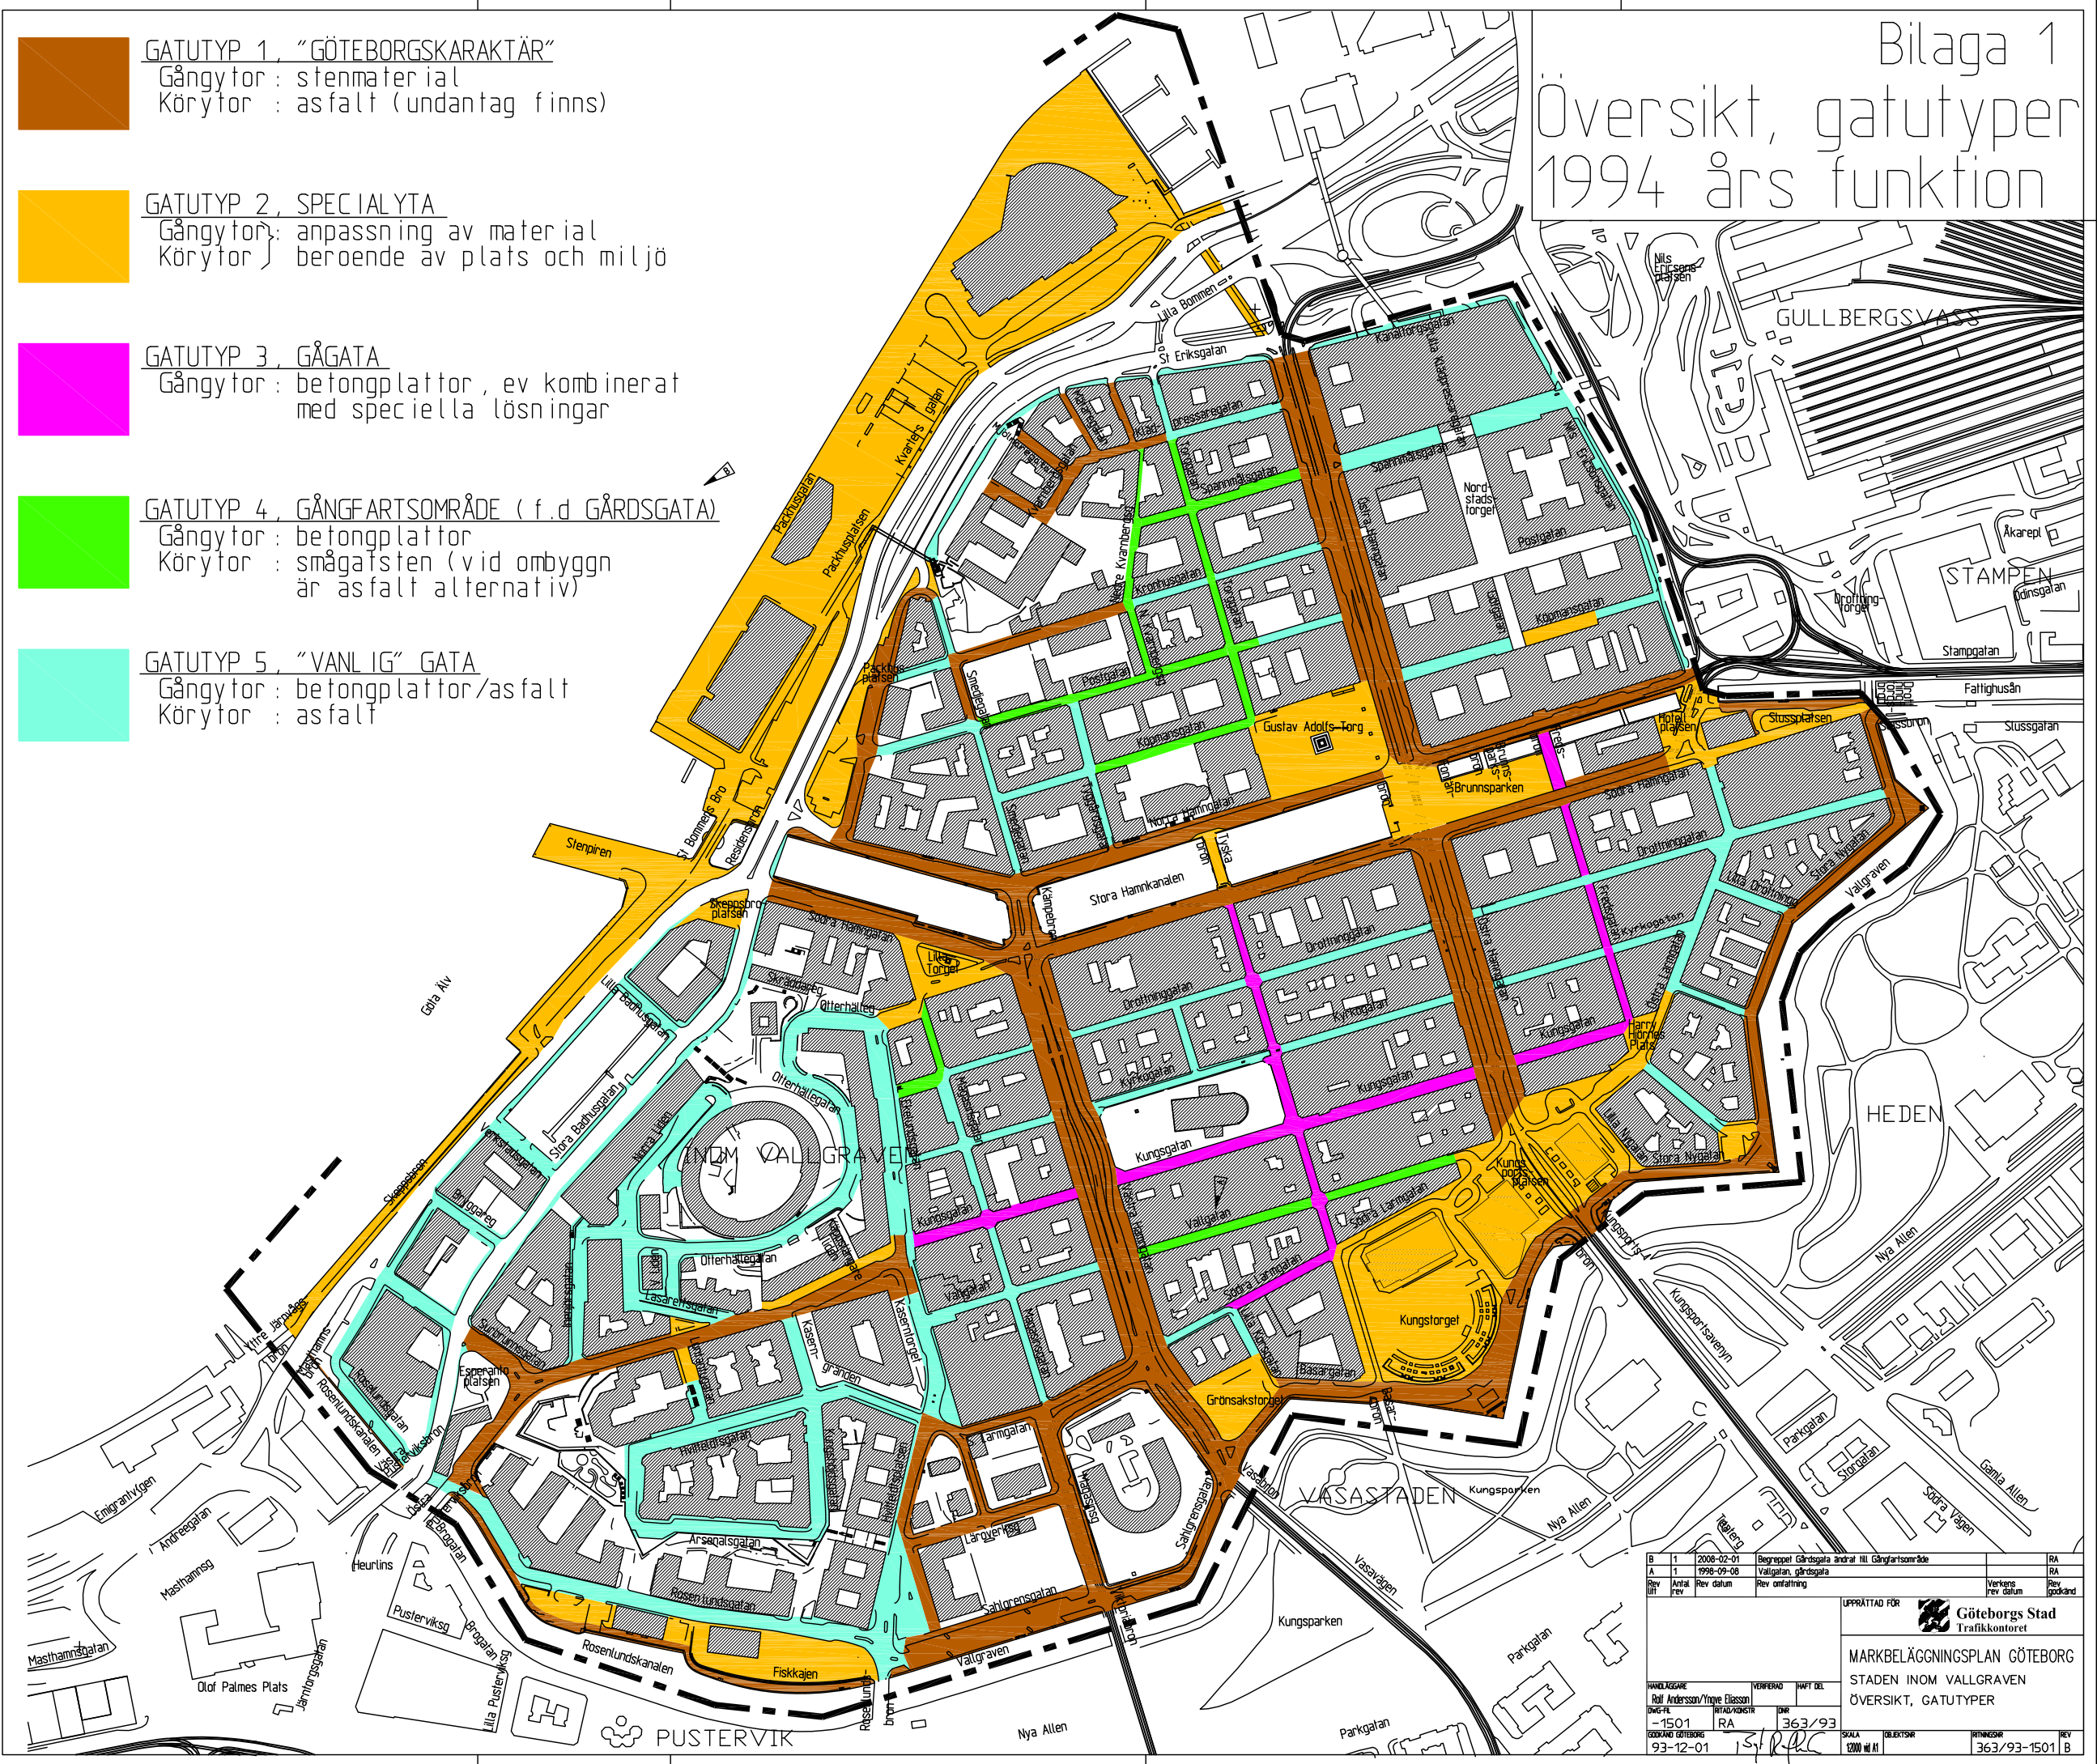

B	1	2008-02-01	Beskrivning	Gårdsgata ändrad till Gångfartsområde	RA
Rev	1	1994-09-08	Valtegatan, gårdsgata	RA	
Rev	2		Rev omfattning	Verkens	
Rev	3			Rev datum	
Rev	4			Rev godkänd	
UPPRÄTTAD FÖR Göteborgs Stad Trafikkontoret					
MARKBELÄGNINGSPLAN GÖTEBORG STADEN INOM VALLGRAVEN ÖVERSIKT, GATUTYPER					
HANDLEDARE	VERIFIKERAD	HAFT DEL			
Rolf Andersson/Thore Eliasson					
DRÖMFA	INRÄDDNING	DRÖM			
-1501	RA	363/93			
93-12-01		363/93	SKALA	1:2000	REV
			1:2000	1:1	363/93-1501