


GATUTYP 4a

Bilaga 17
Korsningstyp 7

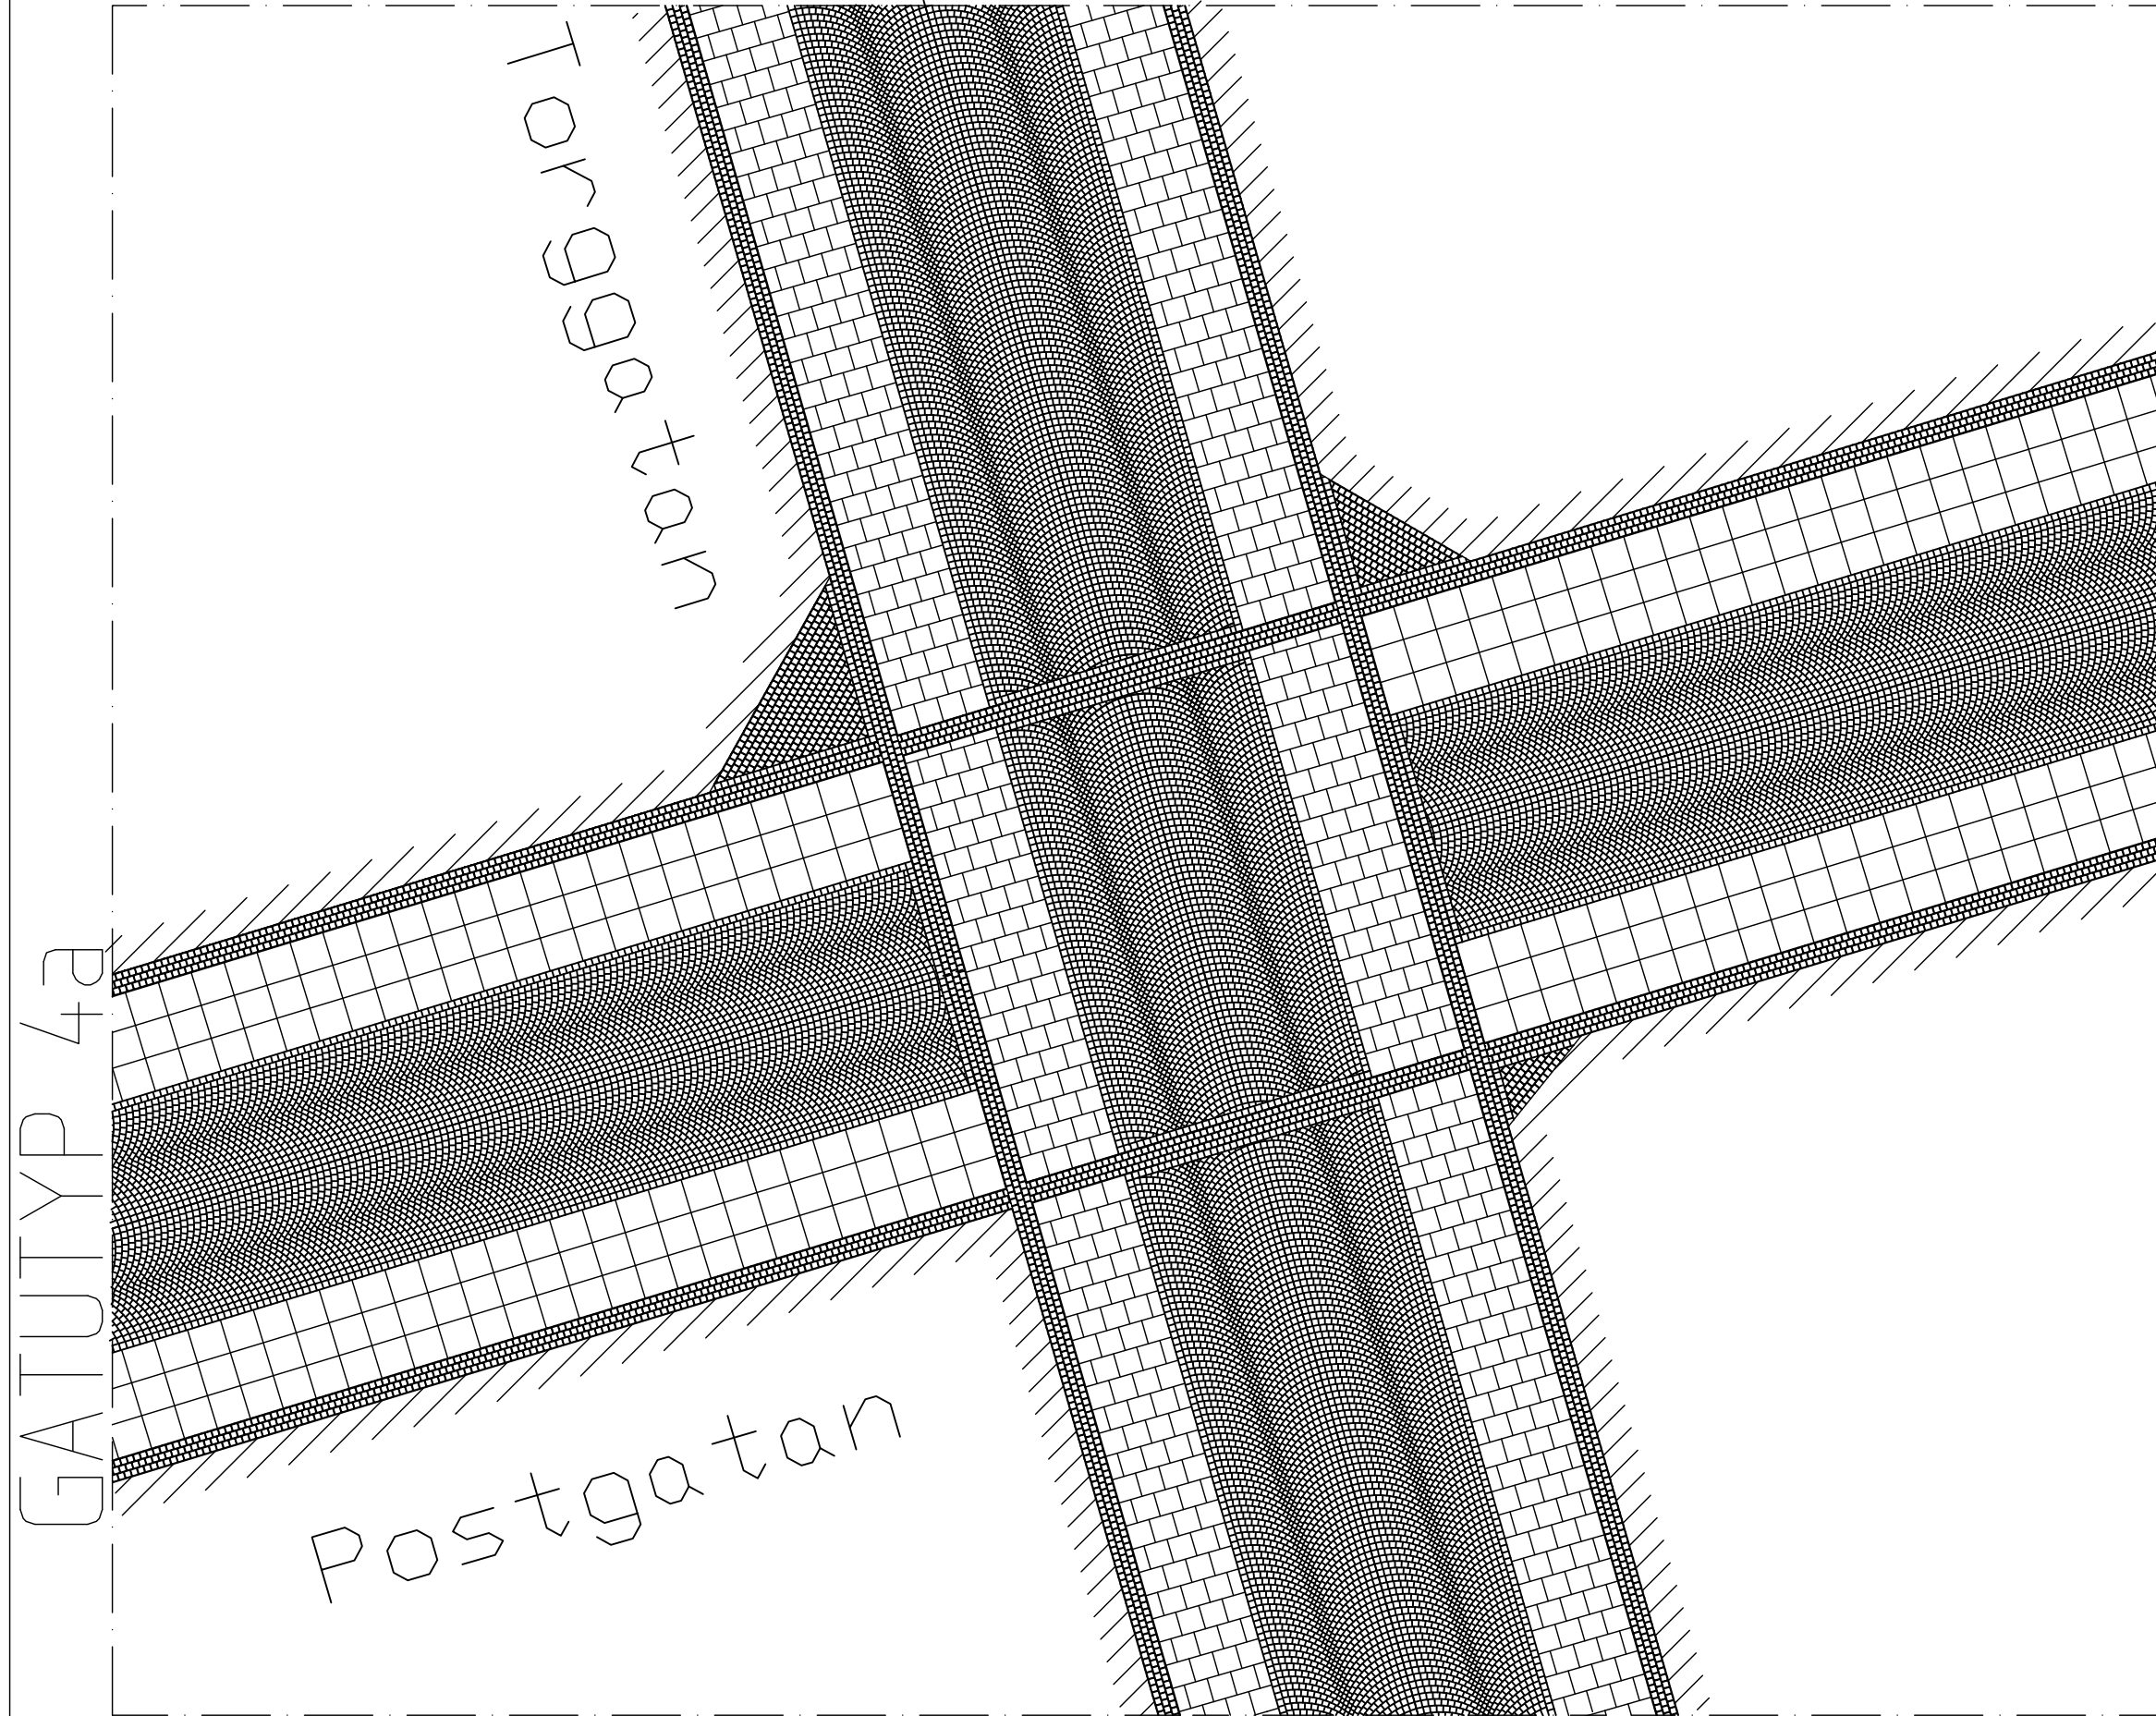

GATUTYP 4a

Torsgården

Postgatan

HANDLÄGGARE			VERIFIERAD			HAFT DEL		
ROLF ANDERSSON								
DWG-PL			RITAD/KONSTR			DNR		
-1517			RA			363/93		
GODKÄND GÖTEBORG			13/12/93			REV		
93-12-01			150 mm A1			363/93-1517		

UPPRÄTTAD FÖR Göteborgs Stad
Trafikkontoret

STANDARDRITNING
MARKBELÄGGNINGSPÅN GÖTEBORG
KORSNINGSTYP 7
GATUTYP 4 KORSAR 4