



# GATUTYP 1c GÖTEBORGSKARAKTÄR STORGATSTENSGATA, RÄNNSTEN EX: MÄTAREGATAN

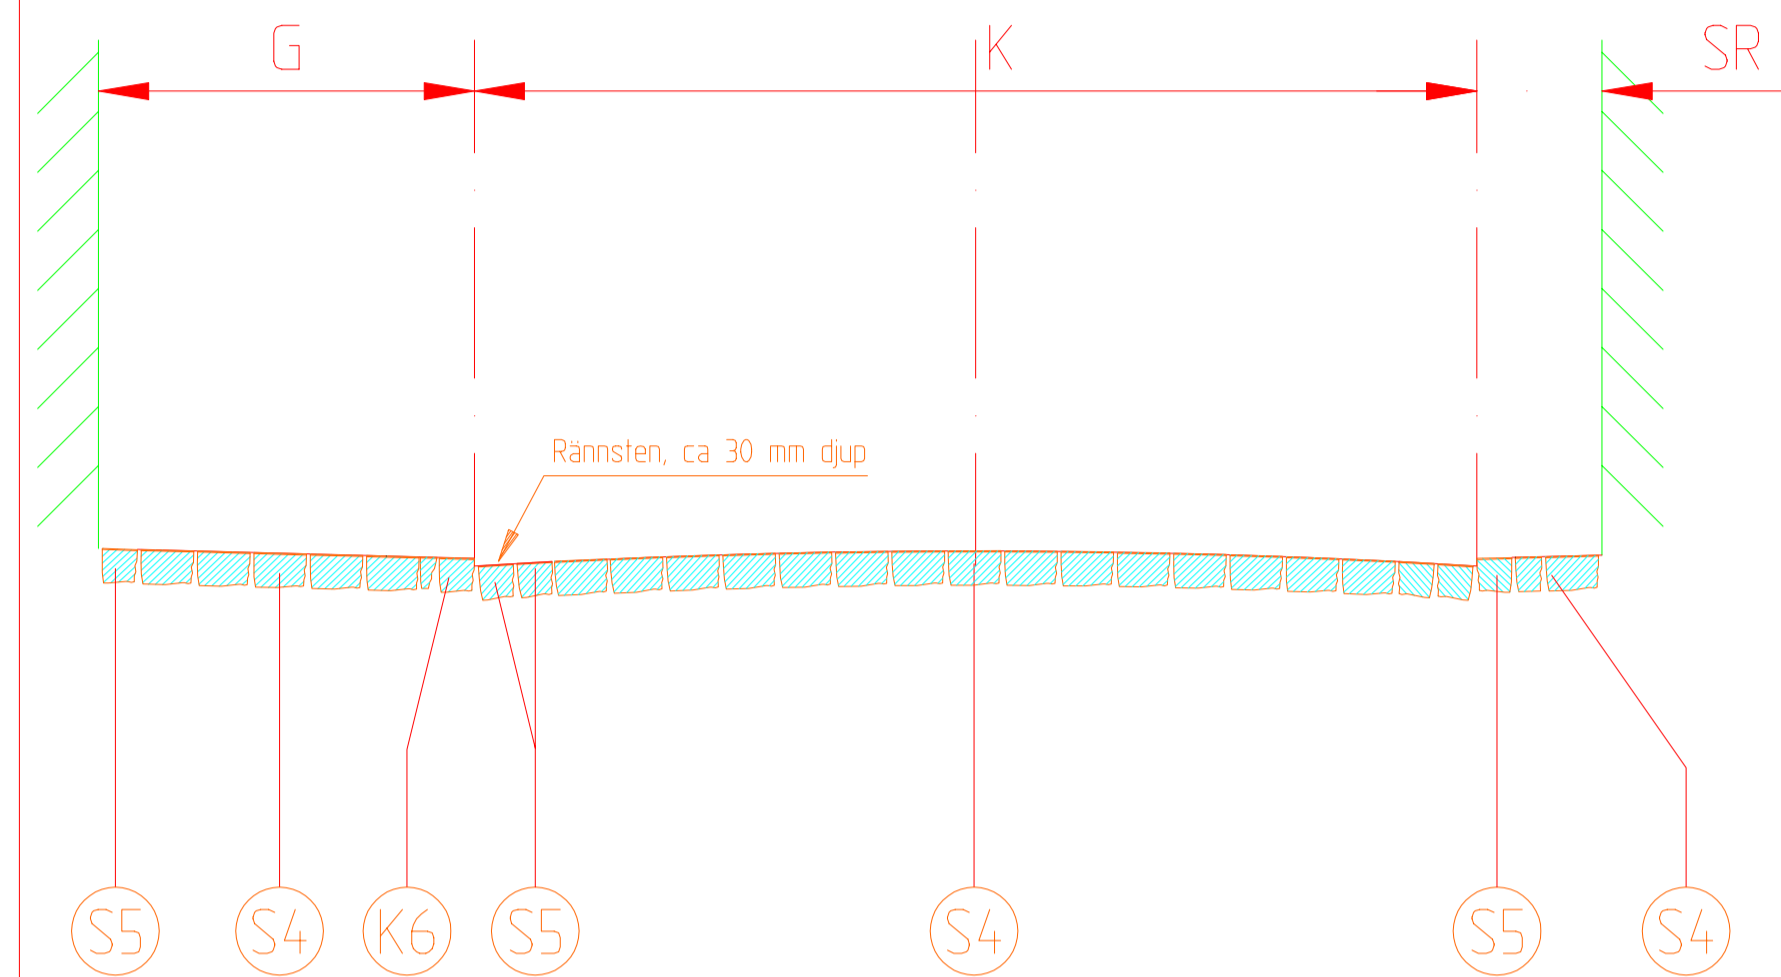

Sektion

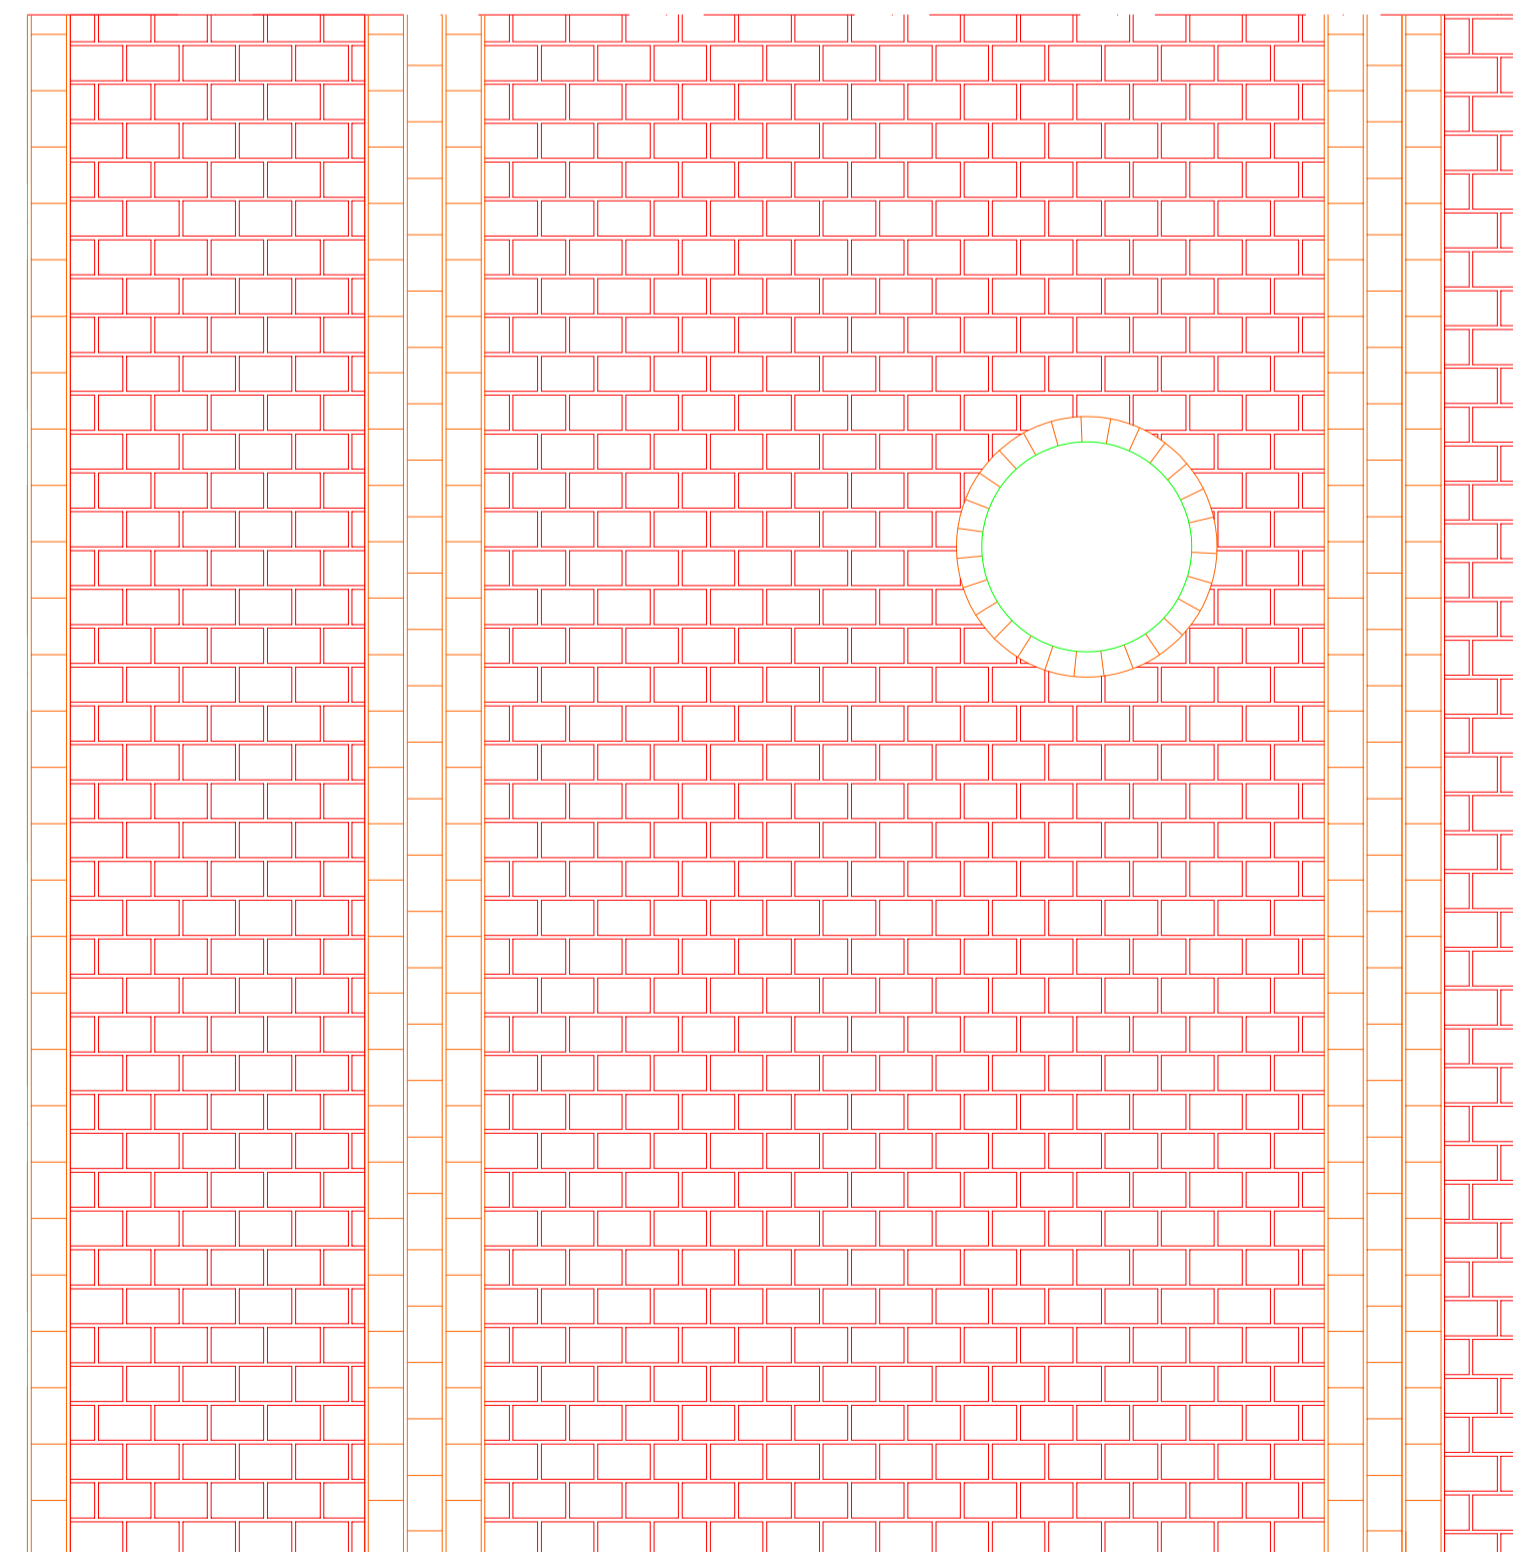

Plan



NR	BENÄMNING	MATERIAL	ANMÄRKNING
S4	Beklädnad	Storgatsten, grå	Raka skiff i förband
S5	Beklädnad	Storgatsten, grå	Kantskiff
K6	Kantstöd	Storgatsten, grå	30 mm synligt

 <p>GÖTEBORGS GATU AB TEKNIK BOX 1086 405 23 GÖTEBORG TEL 031/62 80 00</p>	<p>UPPRÄTTAD FÖR</p>  <p>STANDARDRITNING</p>
<p>HANDLÄGGARE ROLF ANDERSSON/MINWE ELIASSON</p>	<p>KVALIFIKATION</p>
<p>RIKAD/DWG-FIL RAGAT1C</p>	<p>DRÖMSTR AV RA</p>
<p>93-12-01</p>	<p>DNR 363/93</p>
<p>15/1 RRC</p>	<p>SKALA 1:25 WD A1</p>
<p>93-12-01</p>	<p>RIKTESNÄR 363/93-3573</p>