



ALTERNATIV 1

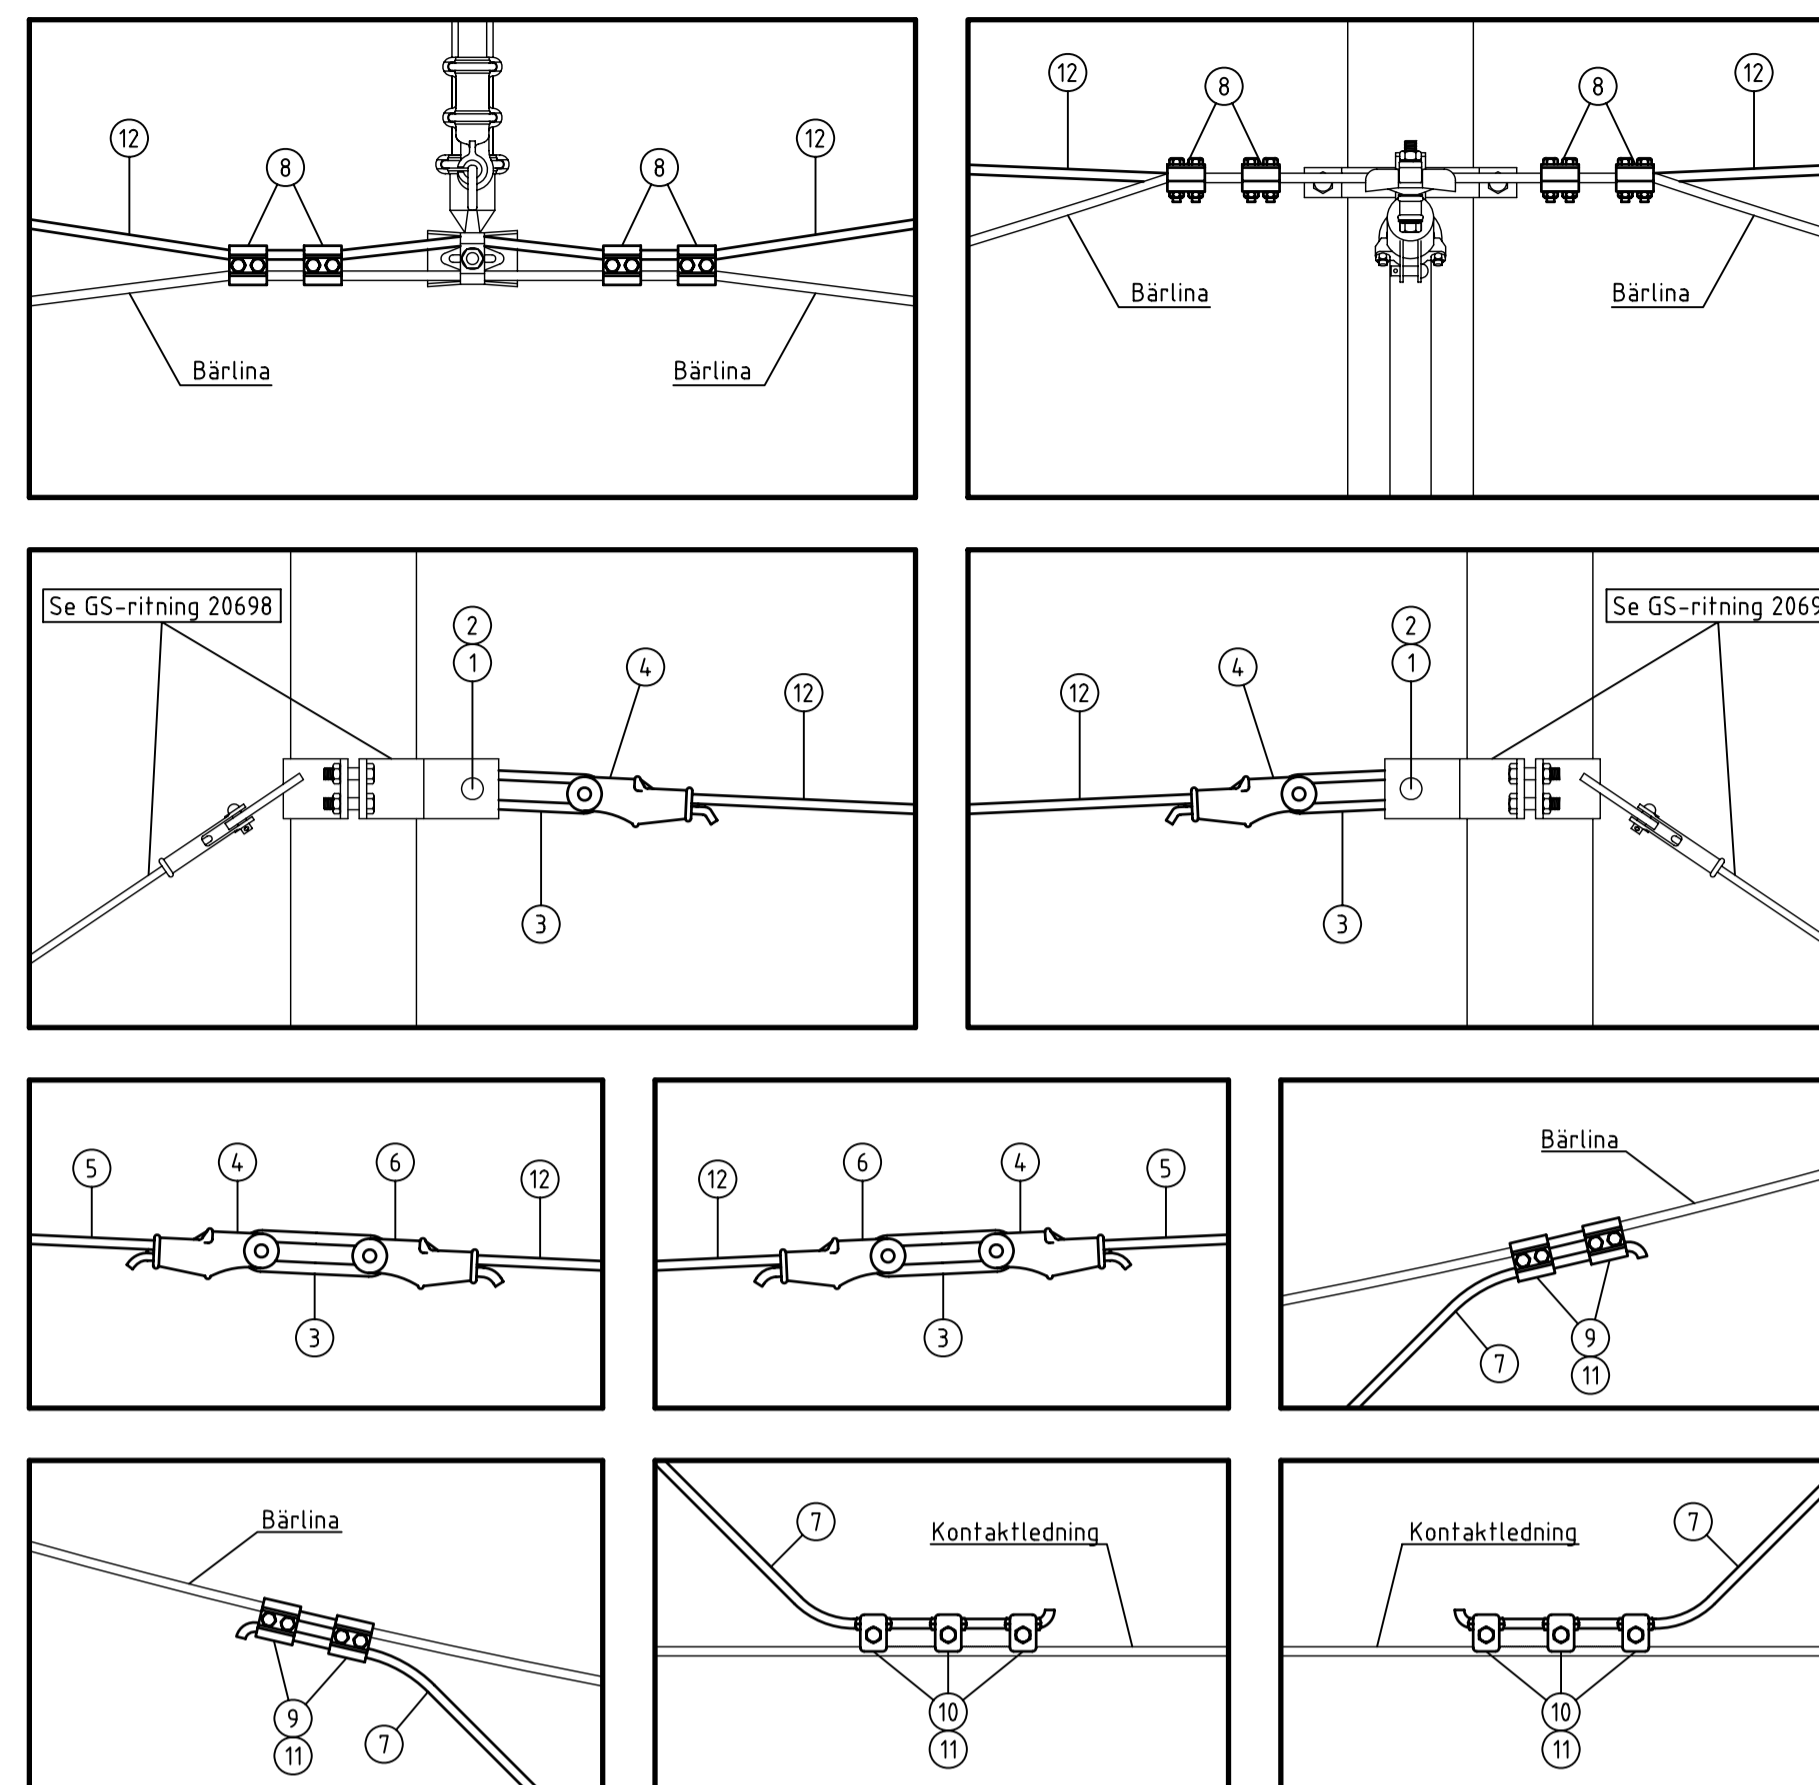

ALTERNATIV 2

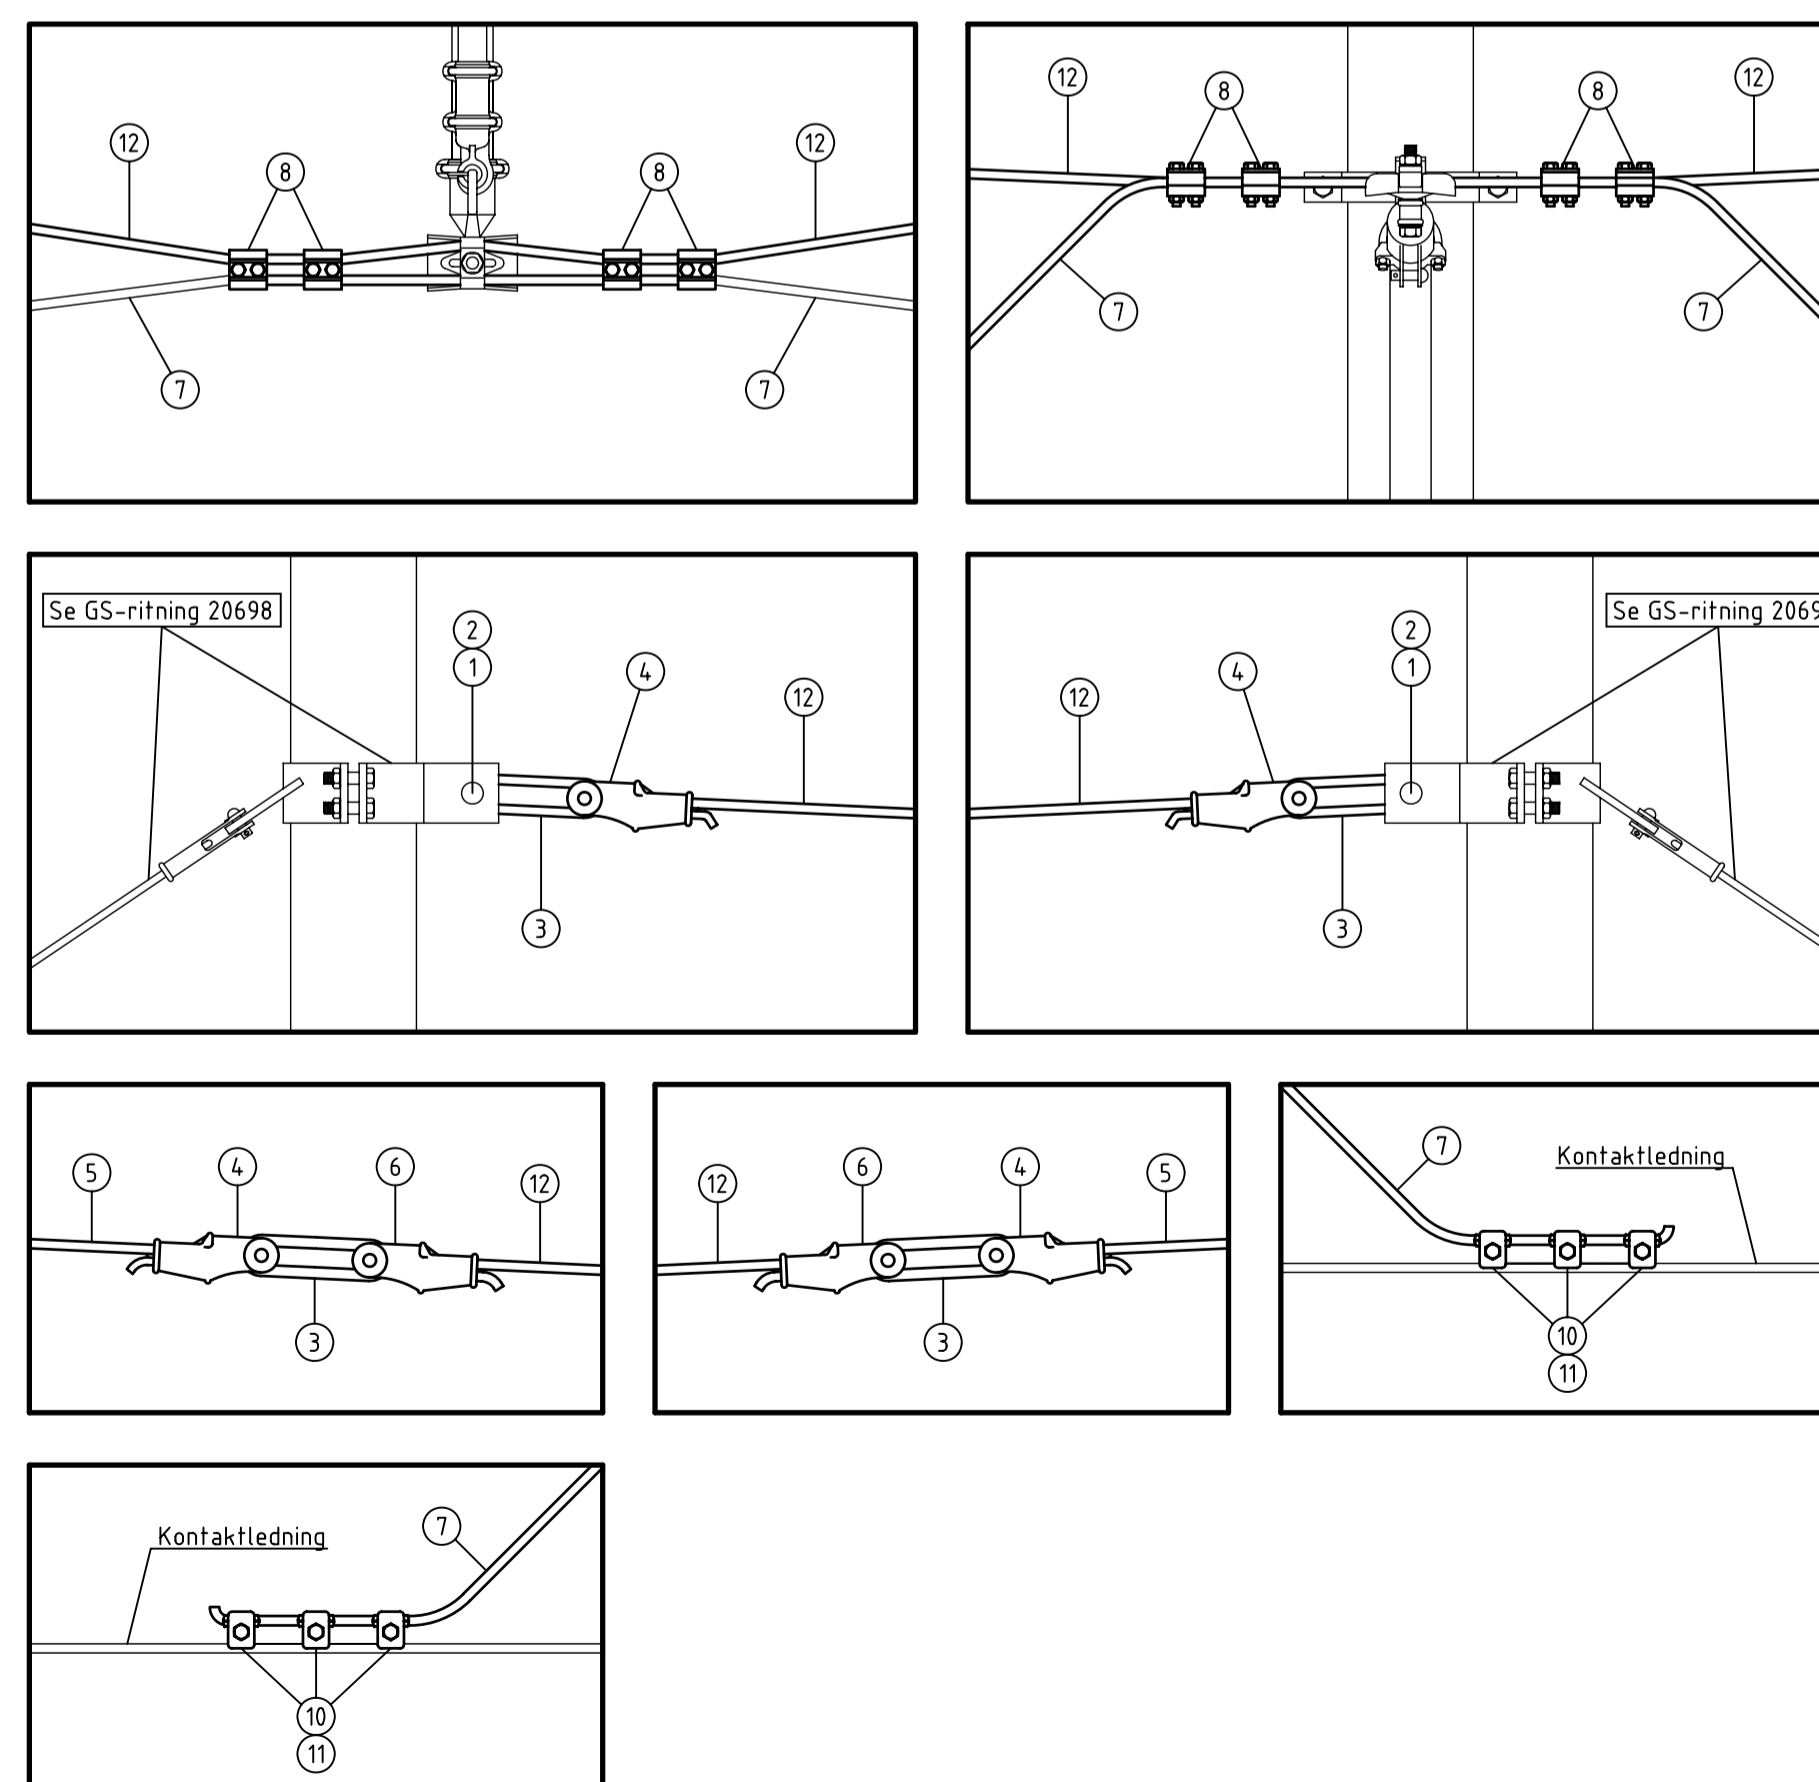

MATERIAL FÖR MITTPUNKTSAVANKRING

ALTERNATIV 1

Material	Fabrikat art.nr.	Antal
1 Pinnbult	Siemens 8 WL 1106-2	2 st
2 Saxpinne	Siemens 8 WL 1115-2	4 st
3 Slingsisolator 2000 kg	Siemens 8 WL 3001-2	4 st
4 Kilklamma	Siemens 8 WL 1170-8	4 st
5 Tvåhålskil	Siemens 8 WL 1202-1	4 st
6 Wire 10 mm	Siemens 8 WL 7093-4	2 st
7 Kilklamma	Siemens 8 WL 1170-8	2 st
8 Enhålskil	Siemens 8 WL 1201-1	2 st
9 Kopparwire 120 mm <sup>2</sup>	Siemens 8 WL 7076-0	2 x 8 m
10 Anslutningsklamma (avspänningslina - bärlina)	Siemens 8 WL 4588-0	4 st
11 Anslutningsklamma (bärlina - kopparwire)	Siemens 8 WL 4588-0	4 st
12 Anslutningsklamma (kopparwire - kontaktledning)	Siemens 8 WL 4580-2	6 st
13 Skyddshylsa till kopparwire	Siemens 8 WL 1606-4	10 st
14 Avspänningslina (bärlina)	Siemens 8 WL 7054-0	1 st

Längden på wire 10 mm (5) och på avspänningslina (12) anpassas på plats.

Ovanstående material är Siemens, Kummer+Matter eller motsvarande.

MATERIAL FÖR MITTPUNKTSAVANKRING

ALTERNATIV 2

Material	Fabrikat art.nr.	Antal
1 Pinnbult	Siemens 8 WL 1106-2	2 st
2 Saxpinne	Siemens 8 WL 1115-2	4 st
3 Slingsisolator 2000 kg	Siemens 8 WL 3001-2	4 st
4 Kilklamma	Siemens 8 WL 1170-8	4 st
5 Tvåhålskil	Siemens 8 WL 1202-1	4 st
6 Wire 10 mm	Siemens 8 WL 7093-4	2 st
7 Kilklamma	Siemens 8 WL 1170-8	2 st
8 Enhålskil	Siemens 8 WL 1201-1	2 st
9 Kopparwire 120 mm <sup>2</sup>	Siemens 8 WL 7076-0	16 m
10 Anslutningsklamma (avspänningslina - kopparwire)	Siemens 8 WL 4588-0	4 st
11 Anslutningsklamma (bärlina - kopparwire)	Siemens 8 WL 4588-0	-
12 Anslutningsklamma (kopparwire - kontaktledning)	Siemens 8 WL 4580-2	6 st
13 Skyddshylsa till kopparwire	Siemens 8 WL 1606-4	10 st
14 Avspänningslina (bärlina)	Siemens 8 WL 7054-0	1 st

Längden på wire 10 mm (5) och på avspänningslina (12) anpassas på plats.

Ovanstående material är Siemens, Kummer+Matter eller motsvarande.

Rev litt	Antal rev	Rev datum	Rev omfattning	Verkens rev datum	Rev godkänd
<b>Göteborgs Spårvägar</b> Affärsområde Banteknik Projektteringssektionen Rantorget 4 Box 424, 401 26 Göteborg Telefon 031-1372 10 00 Telefax 031-15 96 93			UPPRÄTTAD FÖR Göteborgs Stad Trafikkontoret		
HANDLAGGARE C. Andersson			VERIFIERAD HAFT DEL NR CA		
DWG-FIL 20802			RITAD/KONSTR NR CA		
GODKÄND GÖTEBORG 02-11-18 			SKALA -		
OBJEKTSNR -			RITINGSNR 20802		
REV -			REV -		