


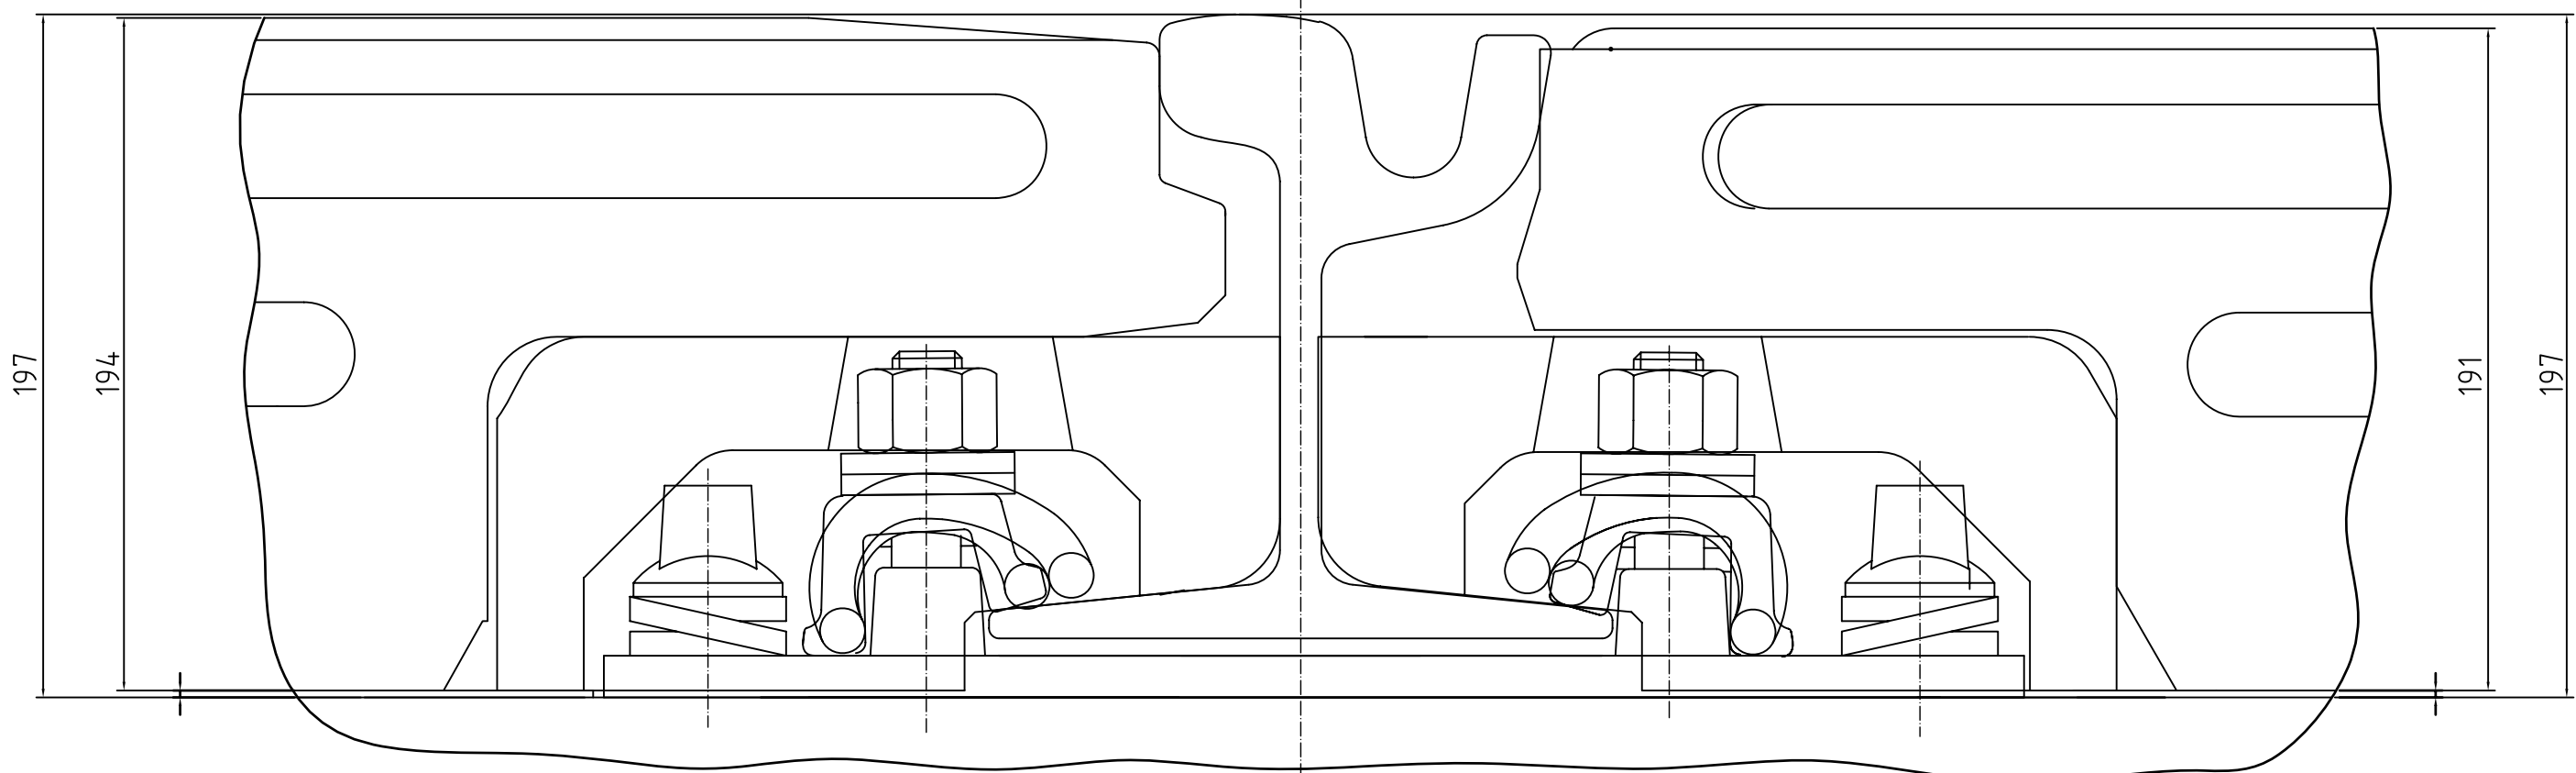

Detalj
Skala 1:2



Tekniska data:

Räl: RI 60
Sliper: Trä
Isolation: 6mm tjock
Rälbefästning: Rippenplatta och Klämplatta kpo 6/kpo9 eller befästning Sk13 eller befästning Sk12/Skl14
Slipersavstånd: 600mm

Detta är en principritning.
Monterings- och detaljritningar bifogas projektet.

		2006-06-01	Kompletterande text samt materialändringar				
Rev litt	Antal rev	Rev datum	Rev omfattning		Verkens rev datum	Rev godkänd	
Göteborgs Spårvägar Affärsområde Banteknik Projekteringssektionen Rantorget 4 Box 424, 401 26 Göteborg Telefon 031-732 10 00 Telefax 031-15 96 93					UPPRÄTTAD FÖR  Göteborgs Stad Trafikkontoret		
HANDLÄGGARE Alberto Pina			VERIFIERAD <i>PAM</i>	HAFT DEL			
DWG-FIL 20854_A		RITAD/KONSTR C.T	NR		Standardritning Strailkorsning		
GODKÄND GÖTEBORG 2003-06-16		<i>Gemy Car</i>		SKALA 1:10/1:5			DIARIENUMMER