
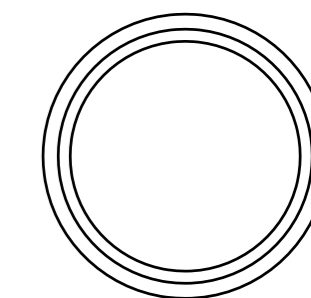
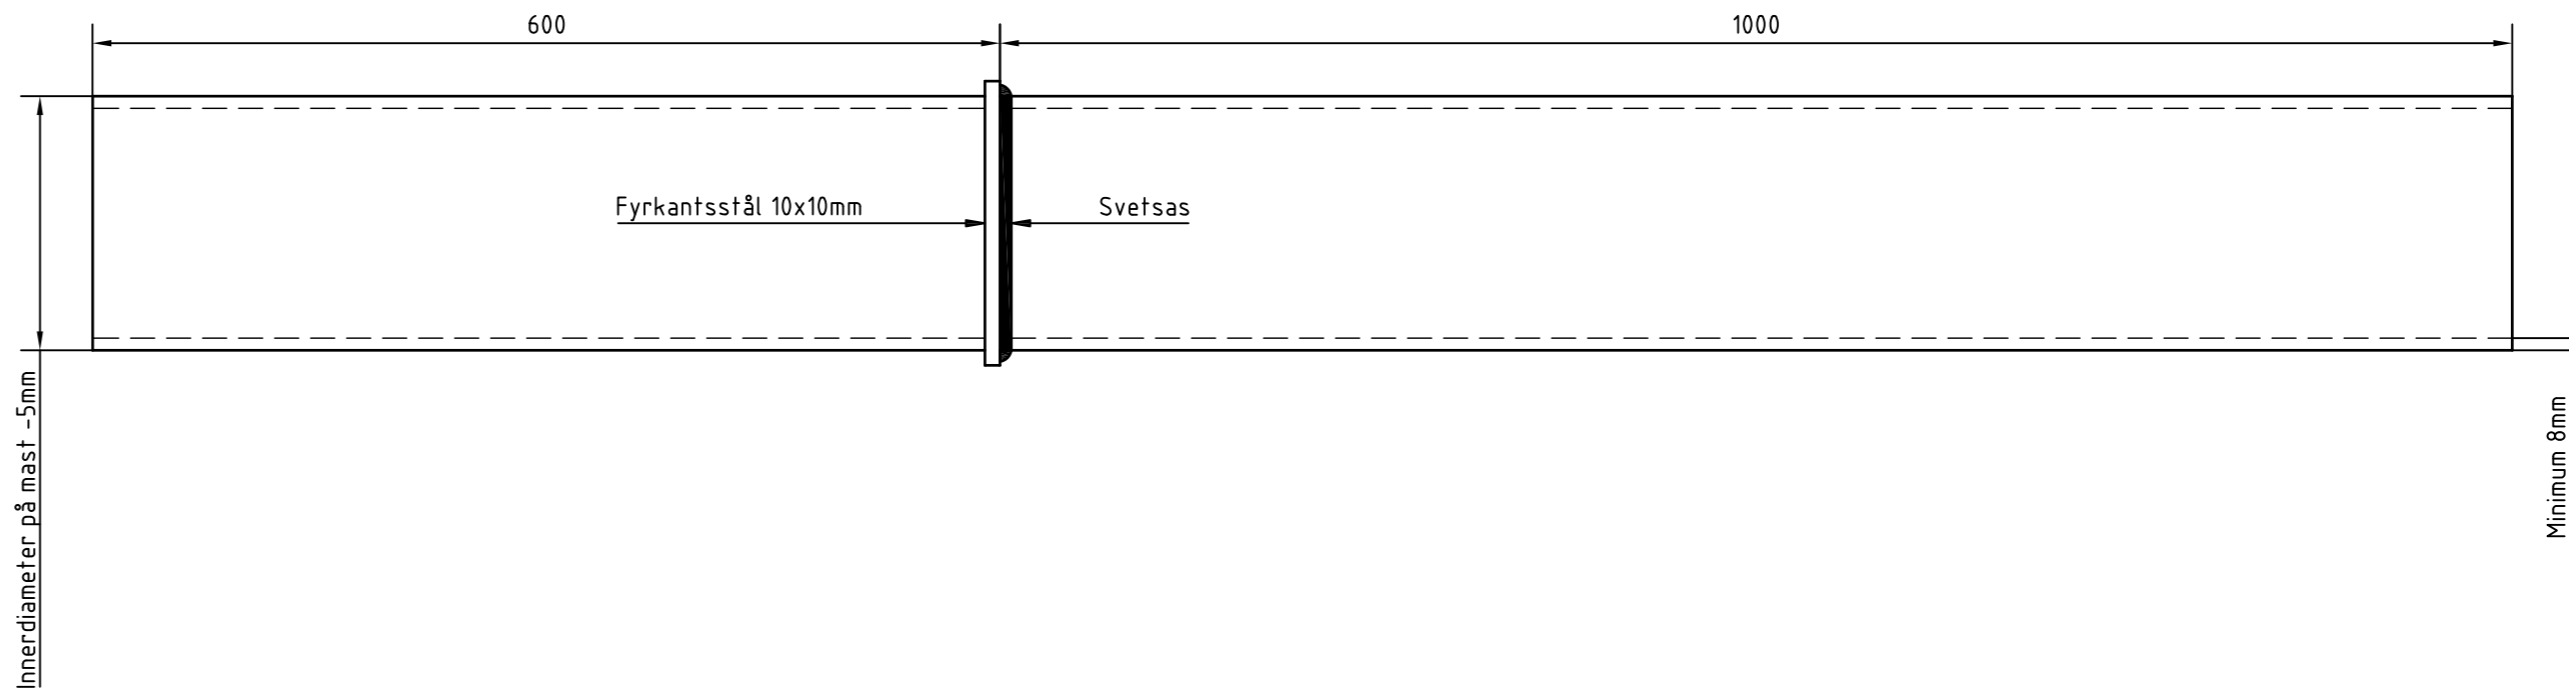



SAMMANSÄTTNING SKALA 1:2.5

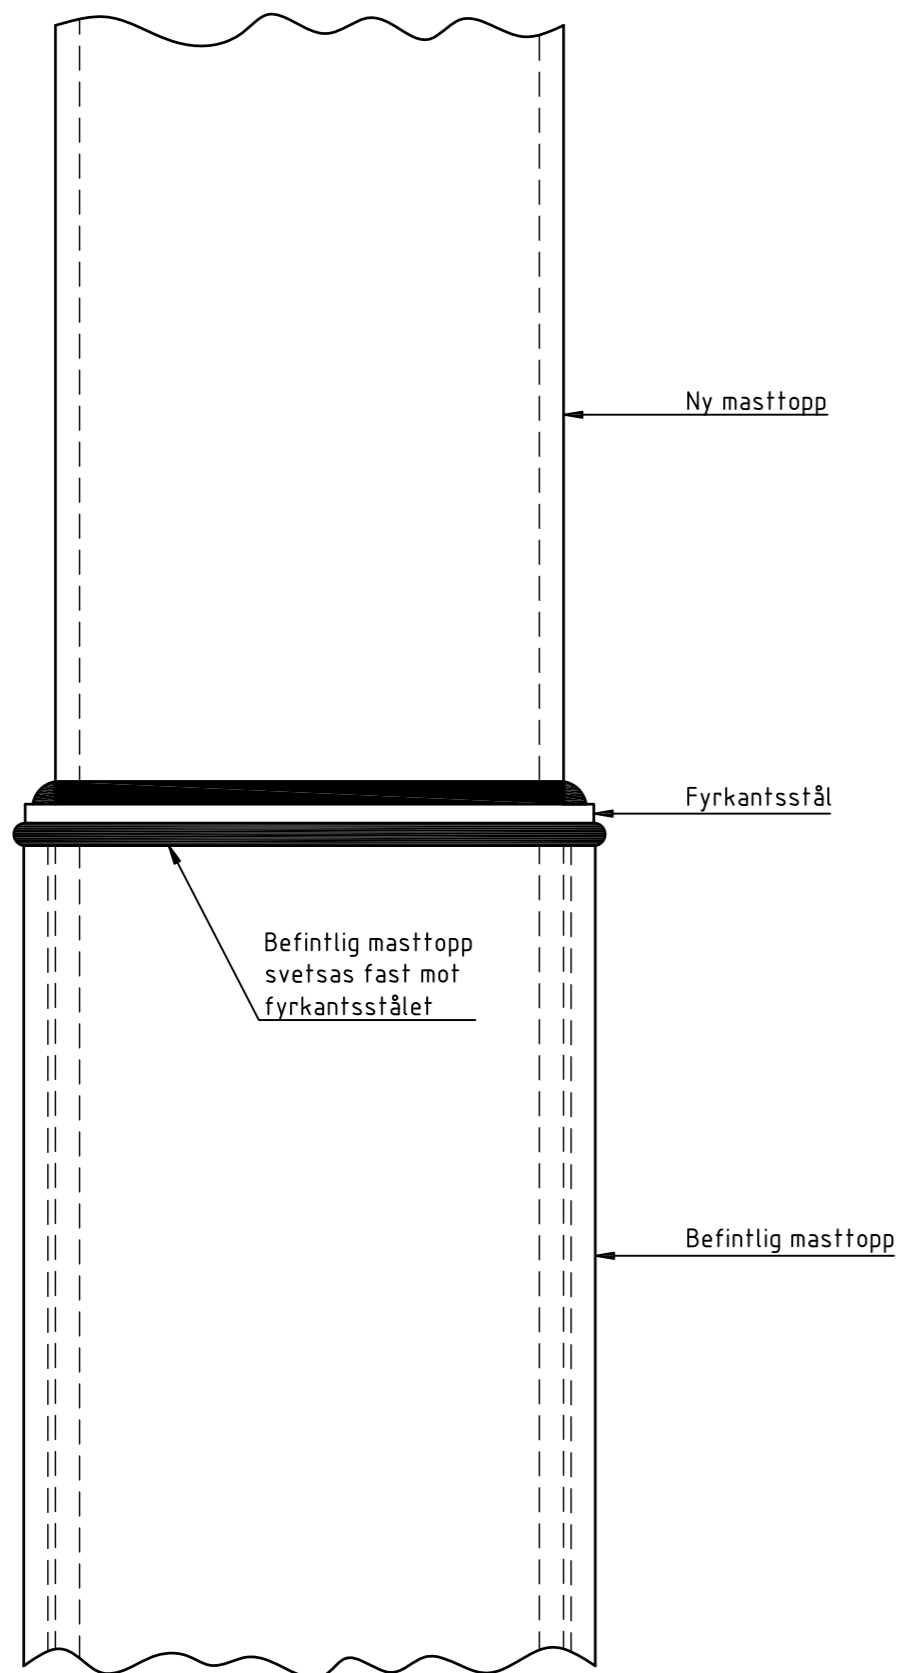

Rev litt	Antal rev	Rev datum	Rev omfattning	Verkens rev datum	Rev godkänd
<b>Göteborgs Spårvägar</b> Banteknik Projekteringssektionen Gullbergs Strandgata 34 Box 424, 401 26 Göteborg Telefon 031-732 10 00 Telefax 031-15 96 93			UPPRÄTTAD FÖR  Göteborgs Stad Trafikkontoret		<b>STANDARDRITNING</b> Förlängning av masttopp
HANDLÄGGARE		VERIFIERAD	HAFT DEL		
B. Carlsson					
DWG-FIL		RITAD/KONSTR	NR		
21097		C. Andersson			
GODKÄND GÖTEBORG			SKALA	DIARIENUMMER	RITINGSNR
070706			1:5 1:2.5		21097