


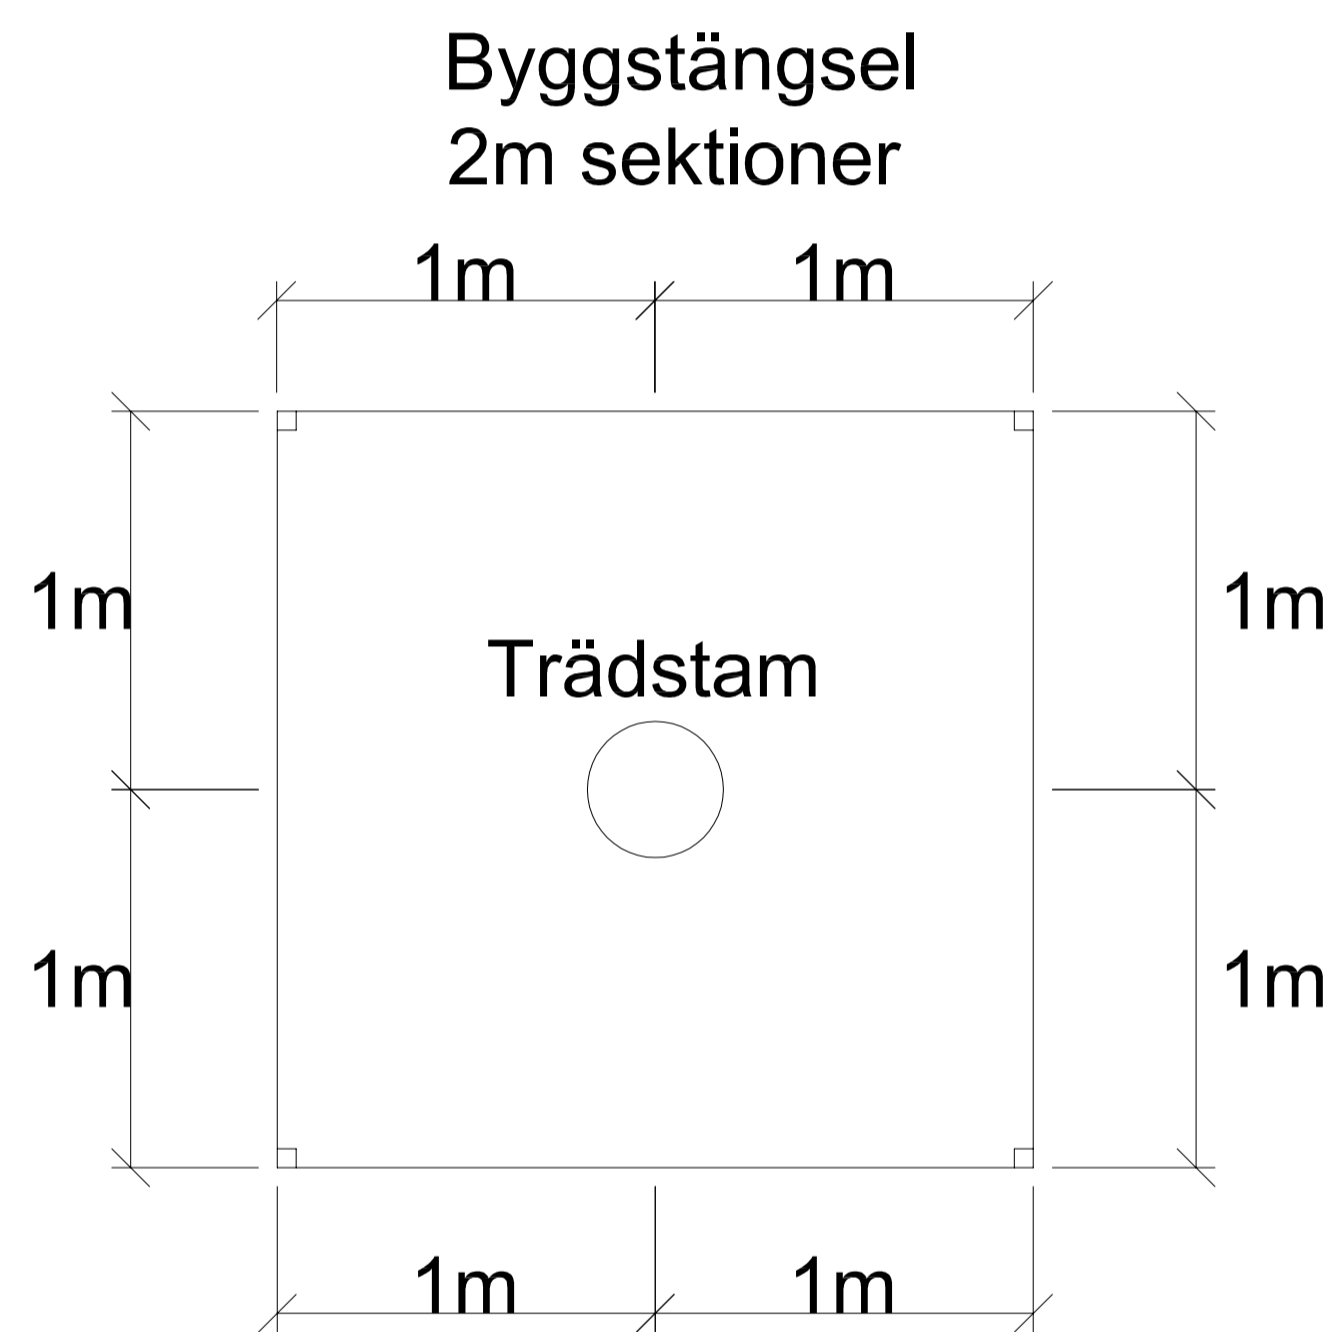


Plan




Sektion

Byggstängsel
2m sektioner

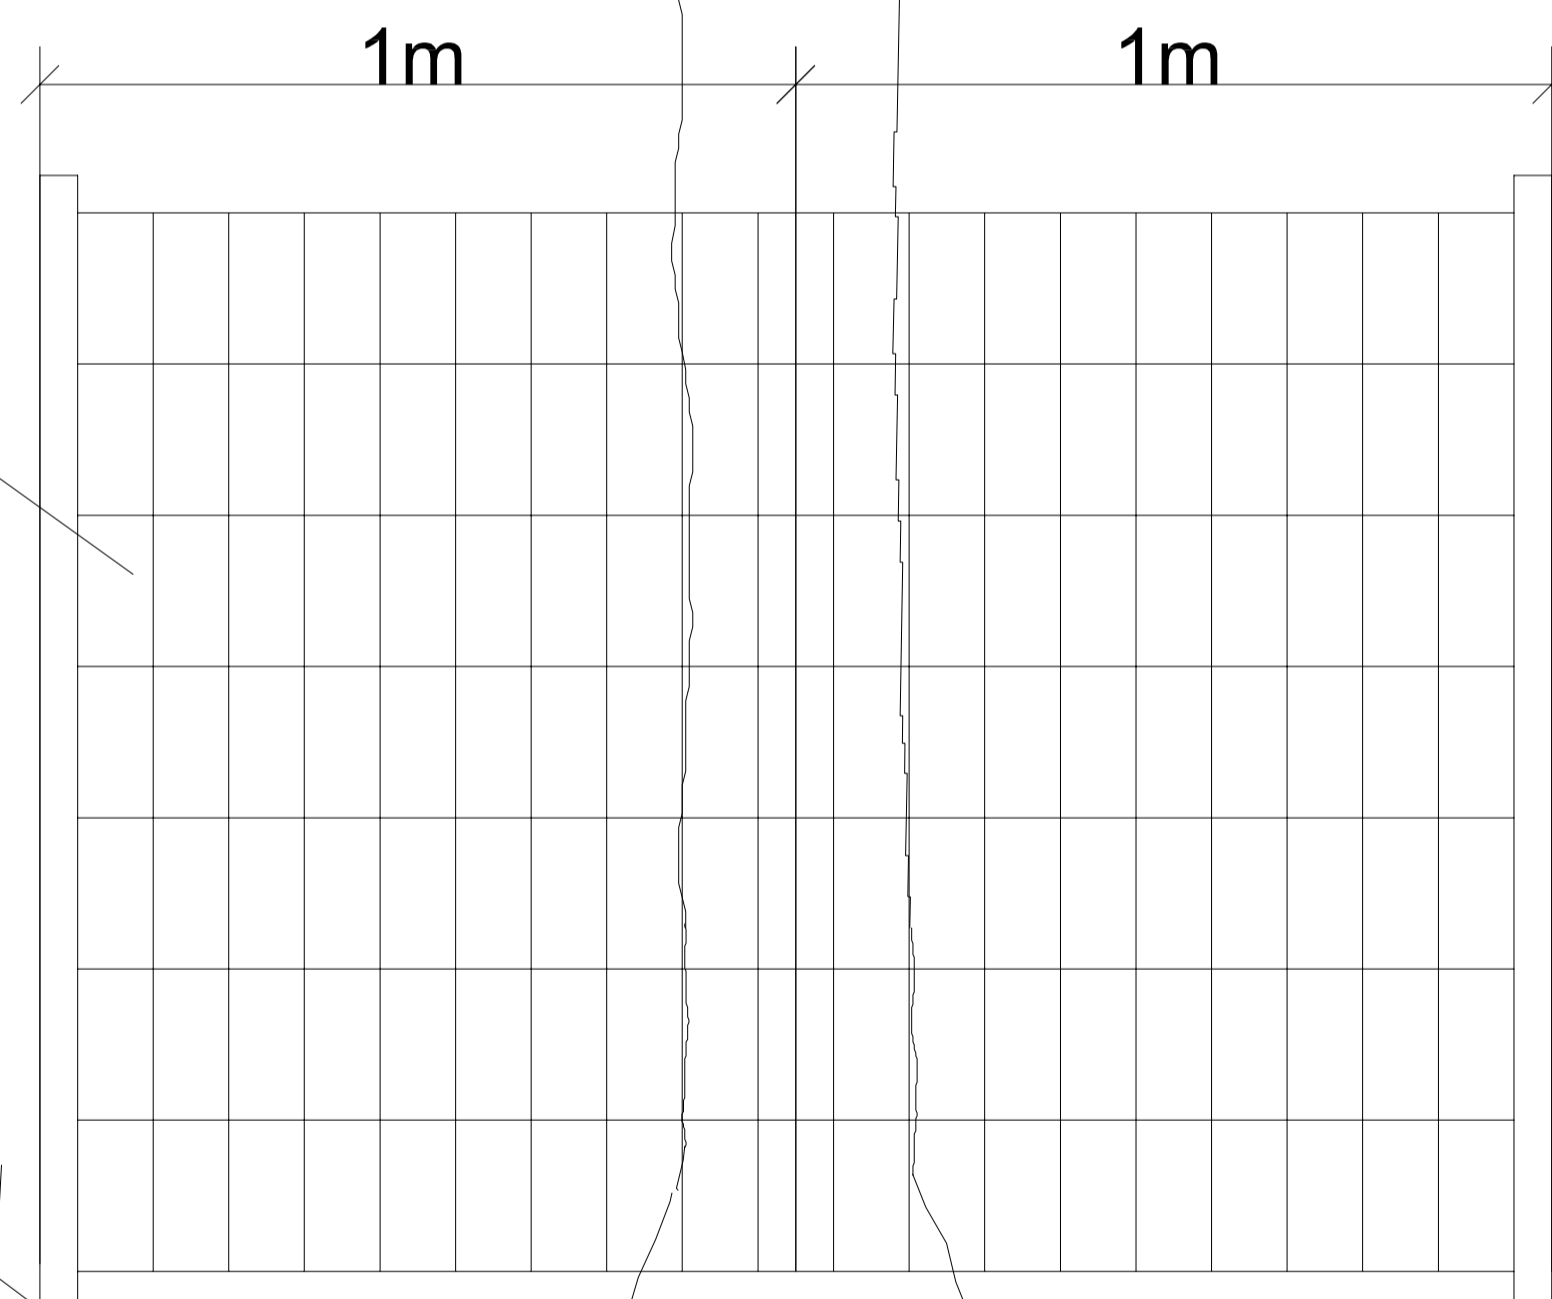


Detalj

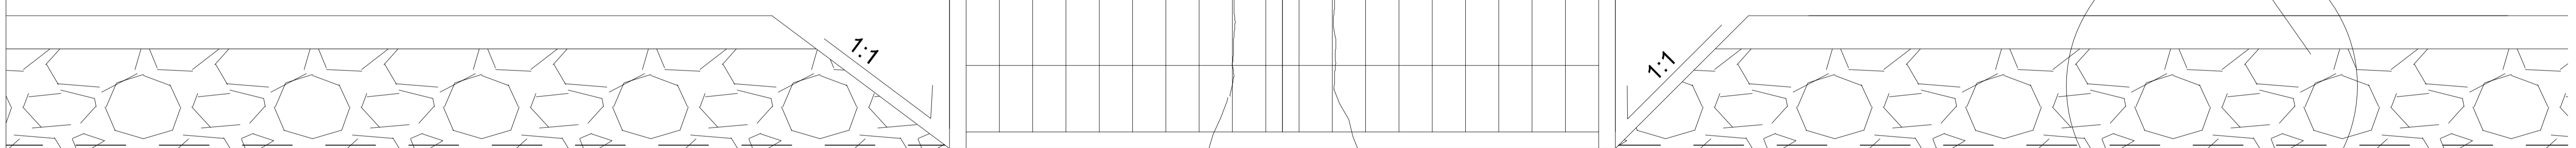

UTSKRIFTSDATUM: 2017-09-12 12:13:03
 FILNAMN: L\FORVALTNING\PLANERING\PROJEKT_IBS\PROJEKT_UTREDNING\TEKNISK_HANDBOK_TRAD_2016\OBJ\TH\NY_DWG\A4CDWG
 UTSKRIVEN AV: BJÖRN GUNNARSSON

Rev litt	Antal rev	Rev datum	Rev omfattning	Verkens rev datum	Rev gokänd
HANDLAGGARE			VERIFIERAD	HAFT DEL	
J. Blomqvist					
DWG-FIL		RITAD/KONSTR	DNR		
A4C		B.G			
GODKÄND GÖTEBORG			SKALA	OBJEKTSNR	RITNINGSNR
17-10-16					A4:C A


Göteborgs Stad
 Park- och naturförvaltningen

STANDARDRITNING
 SKYDD AV MARK OCH TRÄD –
 PÅFÖRT MATERIAL
 SKYDD