


# Sektion J4:G

-Växtbäddsdjup anpassas efter växtmaterial.  
 -Behov av jordförbättring av växtjordslagret avgörs efter inspektion. Ex. om matjordsdjupet är <300mm skall jordförbättring göras genom att 100mm perennjord tillförs och blandas med växtjordslagret.  
 Se beskrivning 12TA6.1


Jordterrass

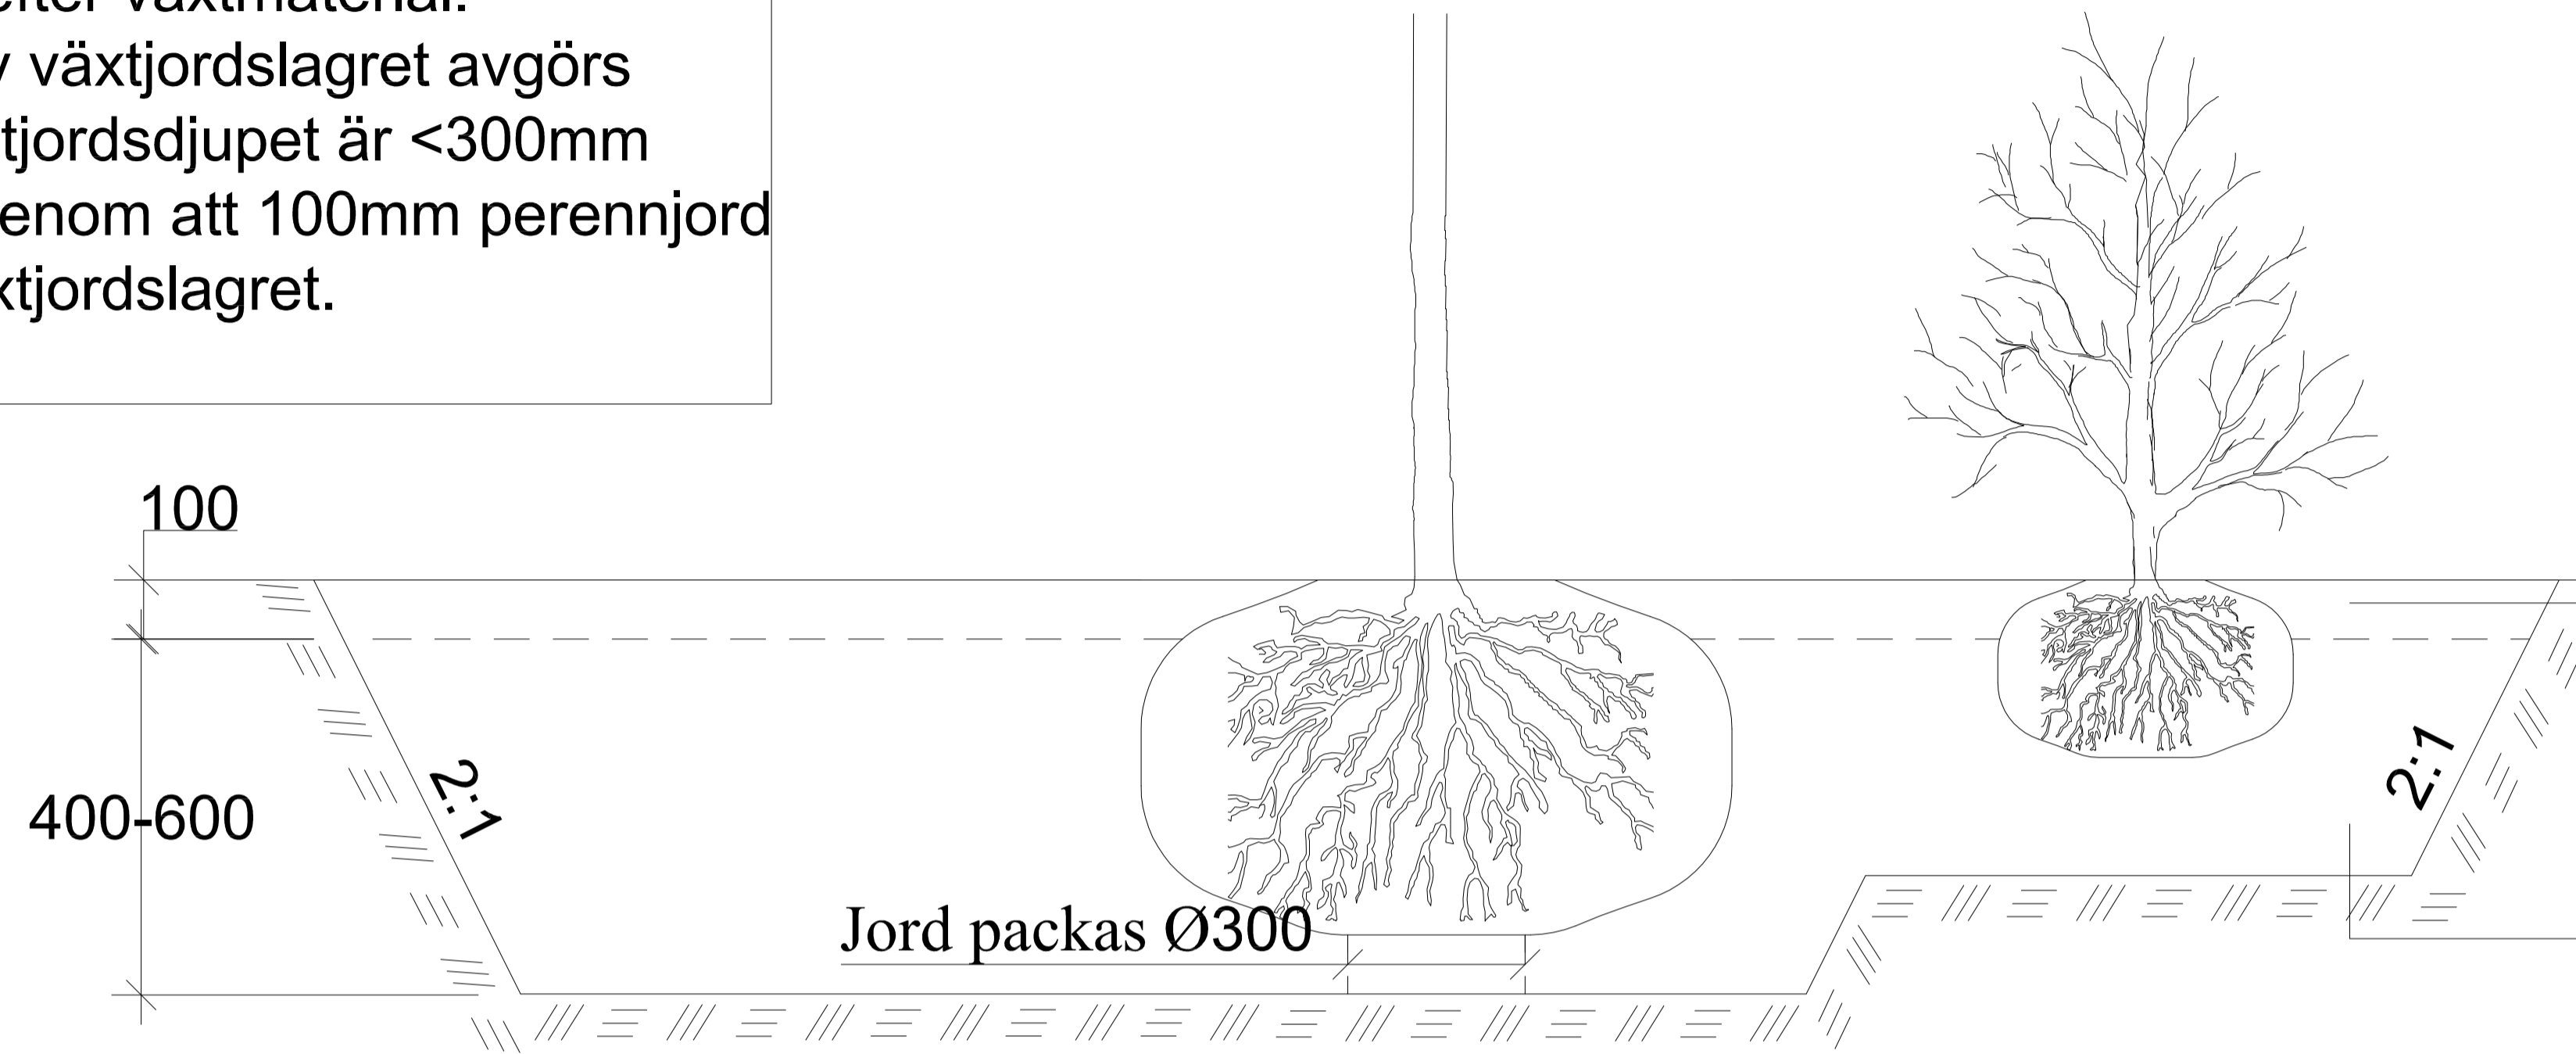

Ta bort bef. vegetation, inkl rötter.  
 Ev. marktäckning med 100mm  
 "Ängsjord" (12TA6.3)

Luckra med 100mm väl brunnen  
 häst-/kogödsel i torvströ


Bergterrass/Tidigare  
 hårdjord yta

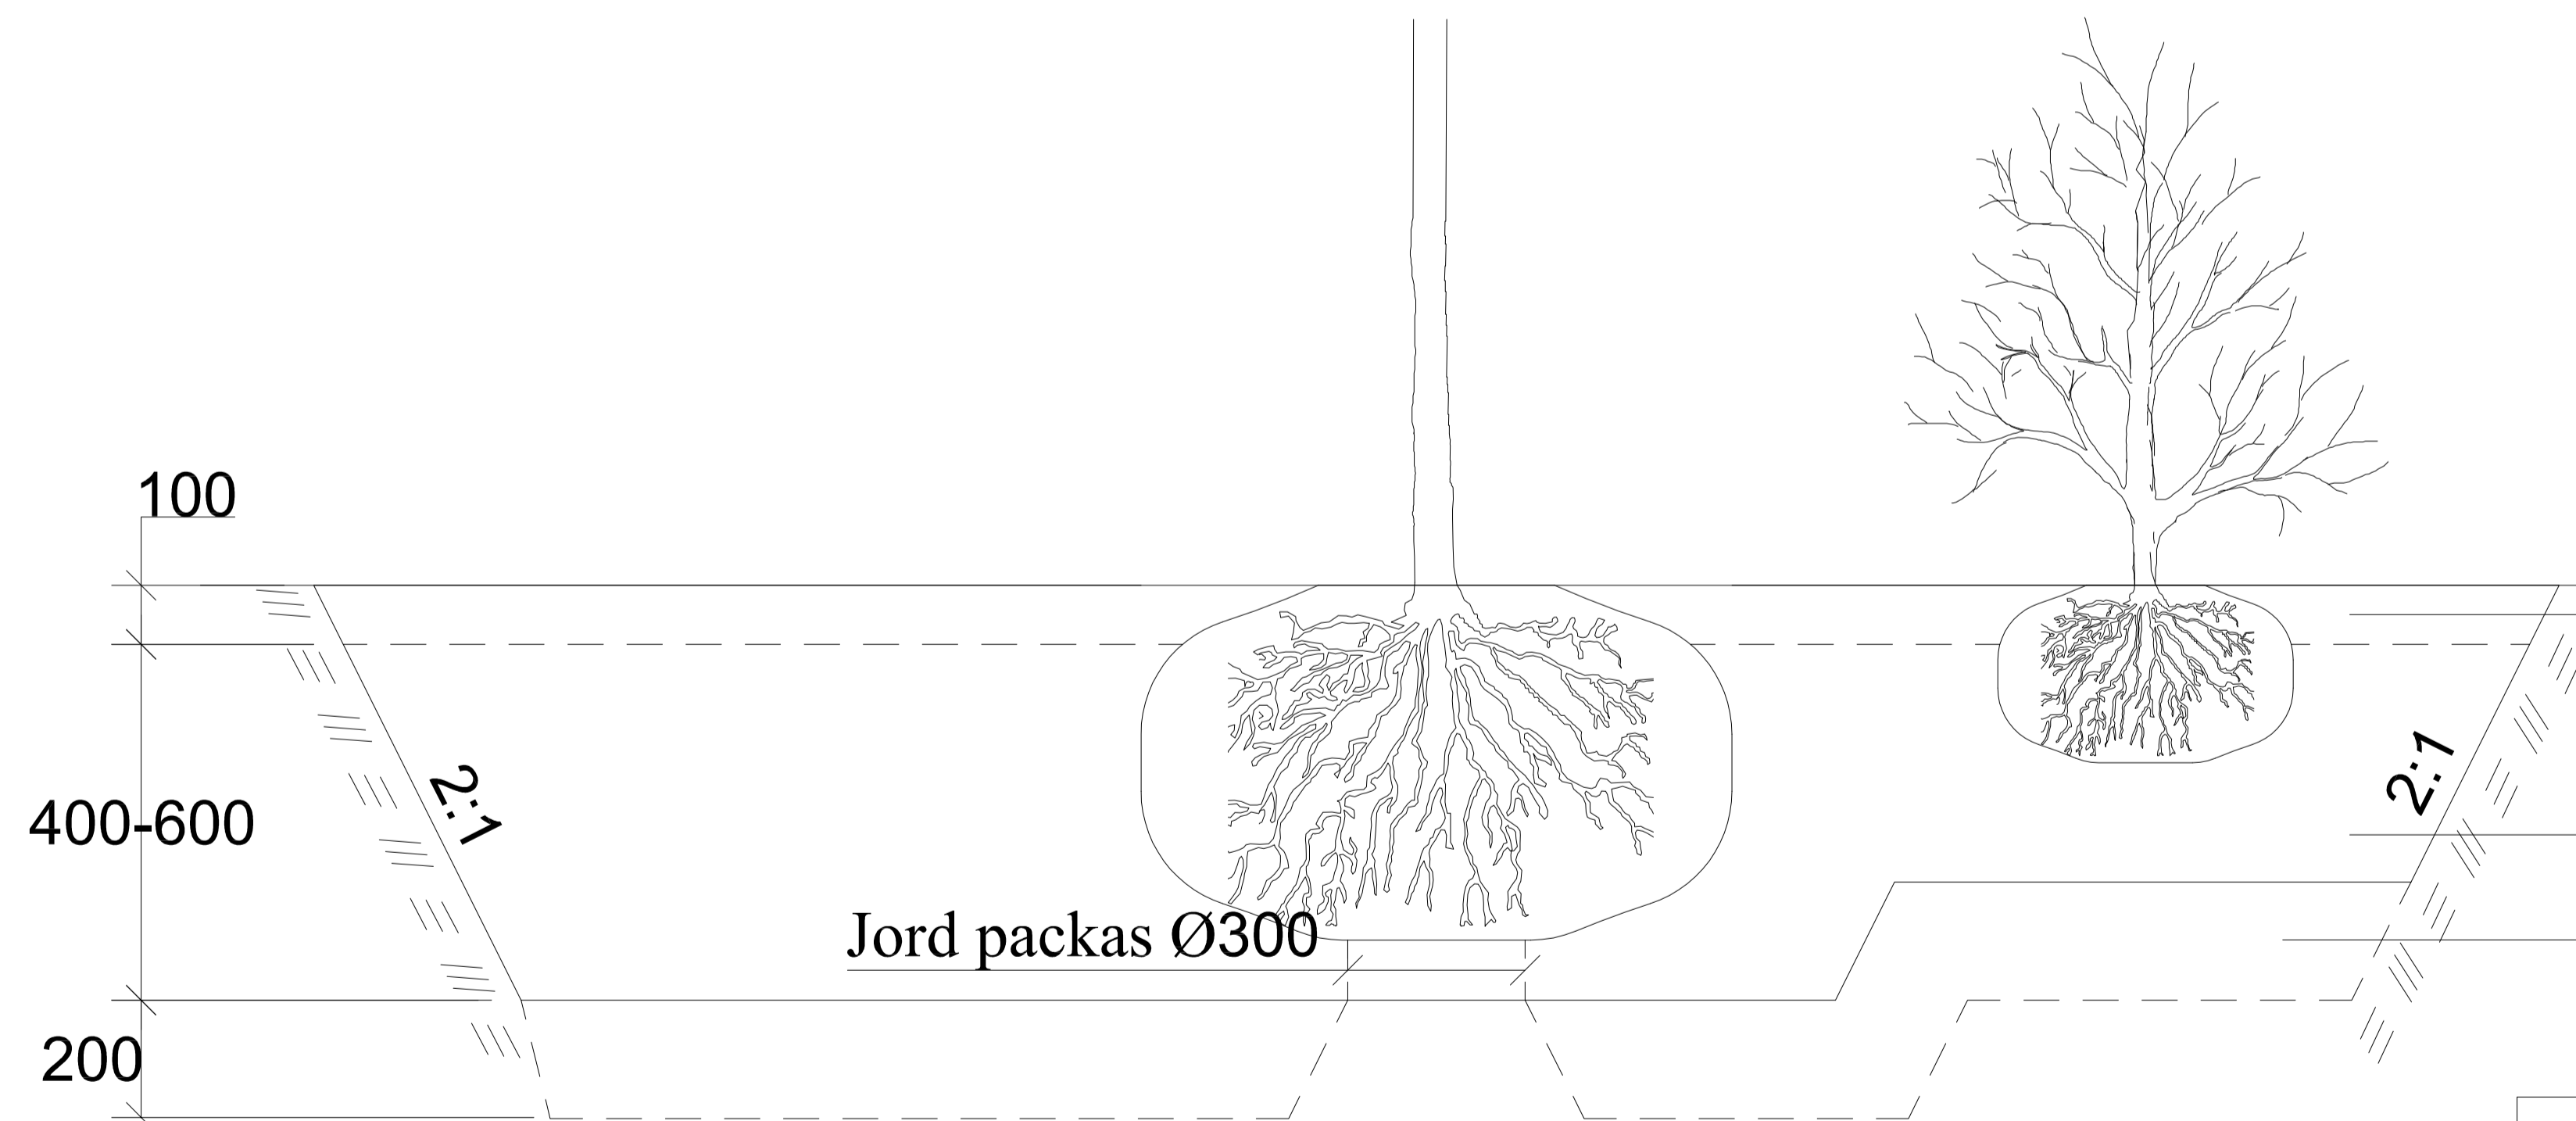

Ev. marktäckning med 100 mm  
 "Ängsjord" (13QD)

Växtjord "standard" (12TA6.3)

Uppluckrad terrass alt. mineraljord  
 "standard" (12TA6.3)

Rev lit	Antal rev	Rev datum	Rev omfattning	Verkens rev datum	Rev godkänd
 <b>Göteborgs Stad</b> Park- och naturförvaltningen					
STANDARDRITNING VÄXTBÄDD FÖR NATURLIK PLANTERING I GRÄS OCH PLANTERINGSYTOR JORDMATERIAL OCH VÄXTBÄDDAR					
HANDLÄGGARE		VERIFIERAD		HAFT DEL	
J. Blomqvist		B.G			
DWG-FL		RITAD/KONSTR		DNR	
J4:G		B.G			
GODKÄND GÖTEBORG			SKALA	OBJEKTSNR	RITNINGSNR
17-10-16					J4:G   A