



# Plan J5


Plantering i hårdgjord yta  
som skall förbli hårdgjord

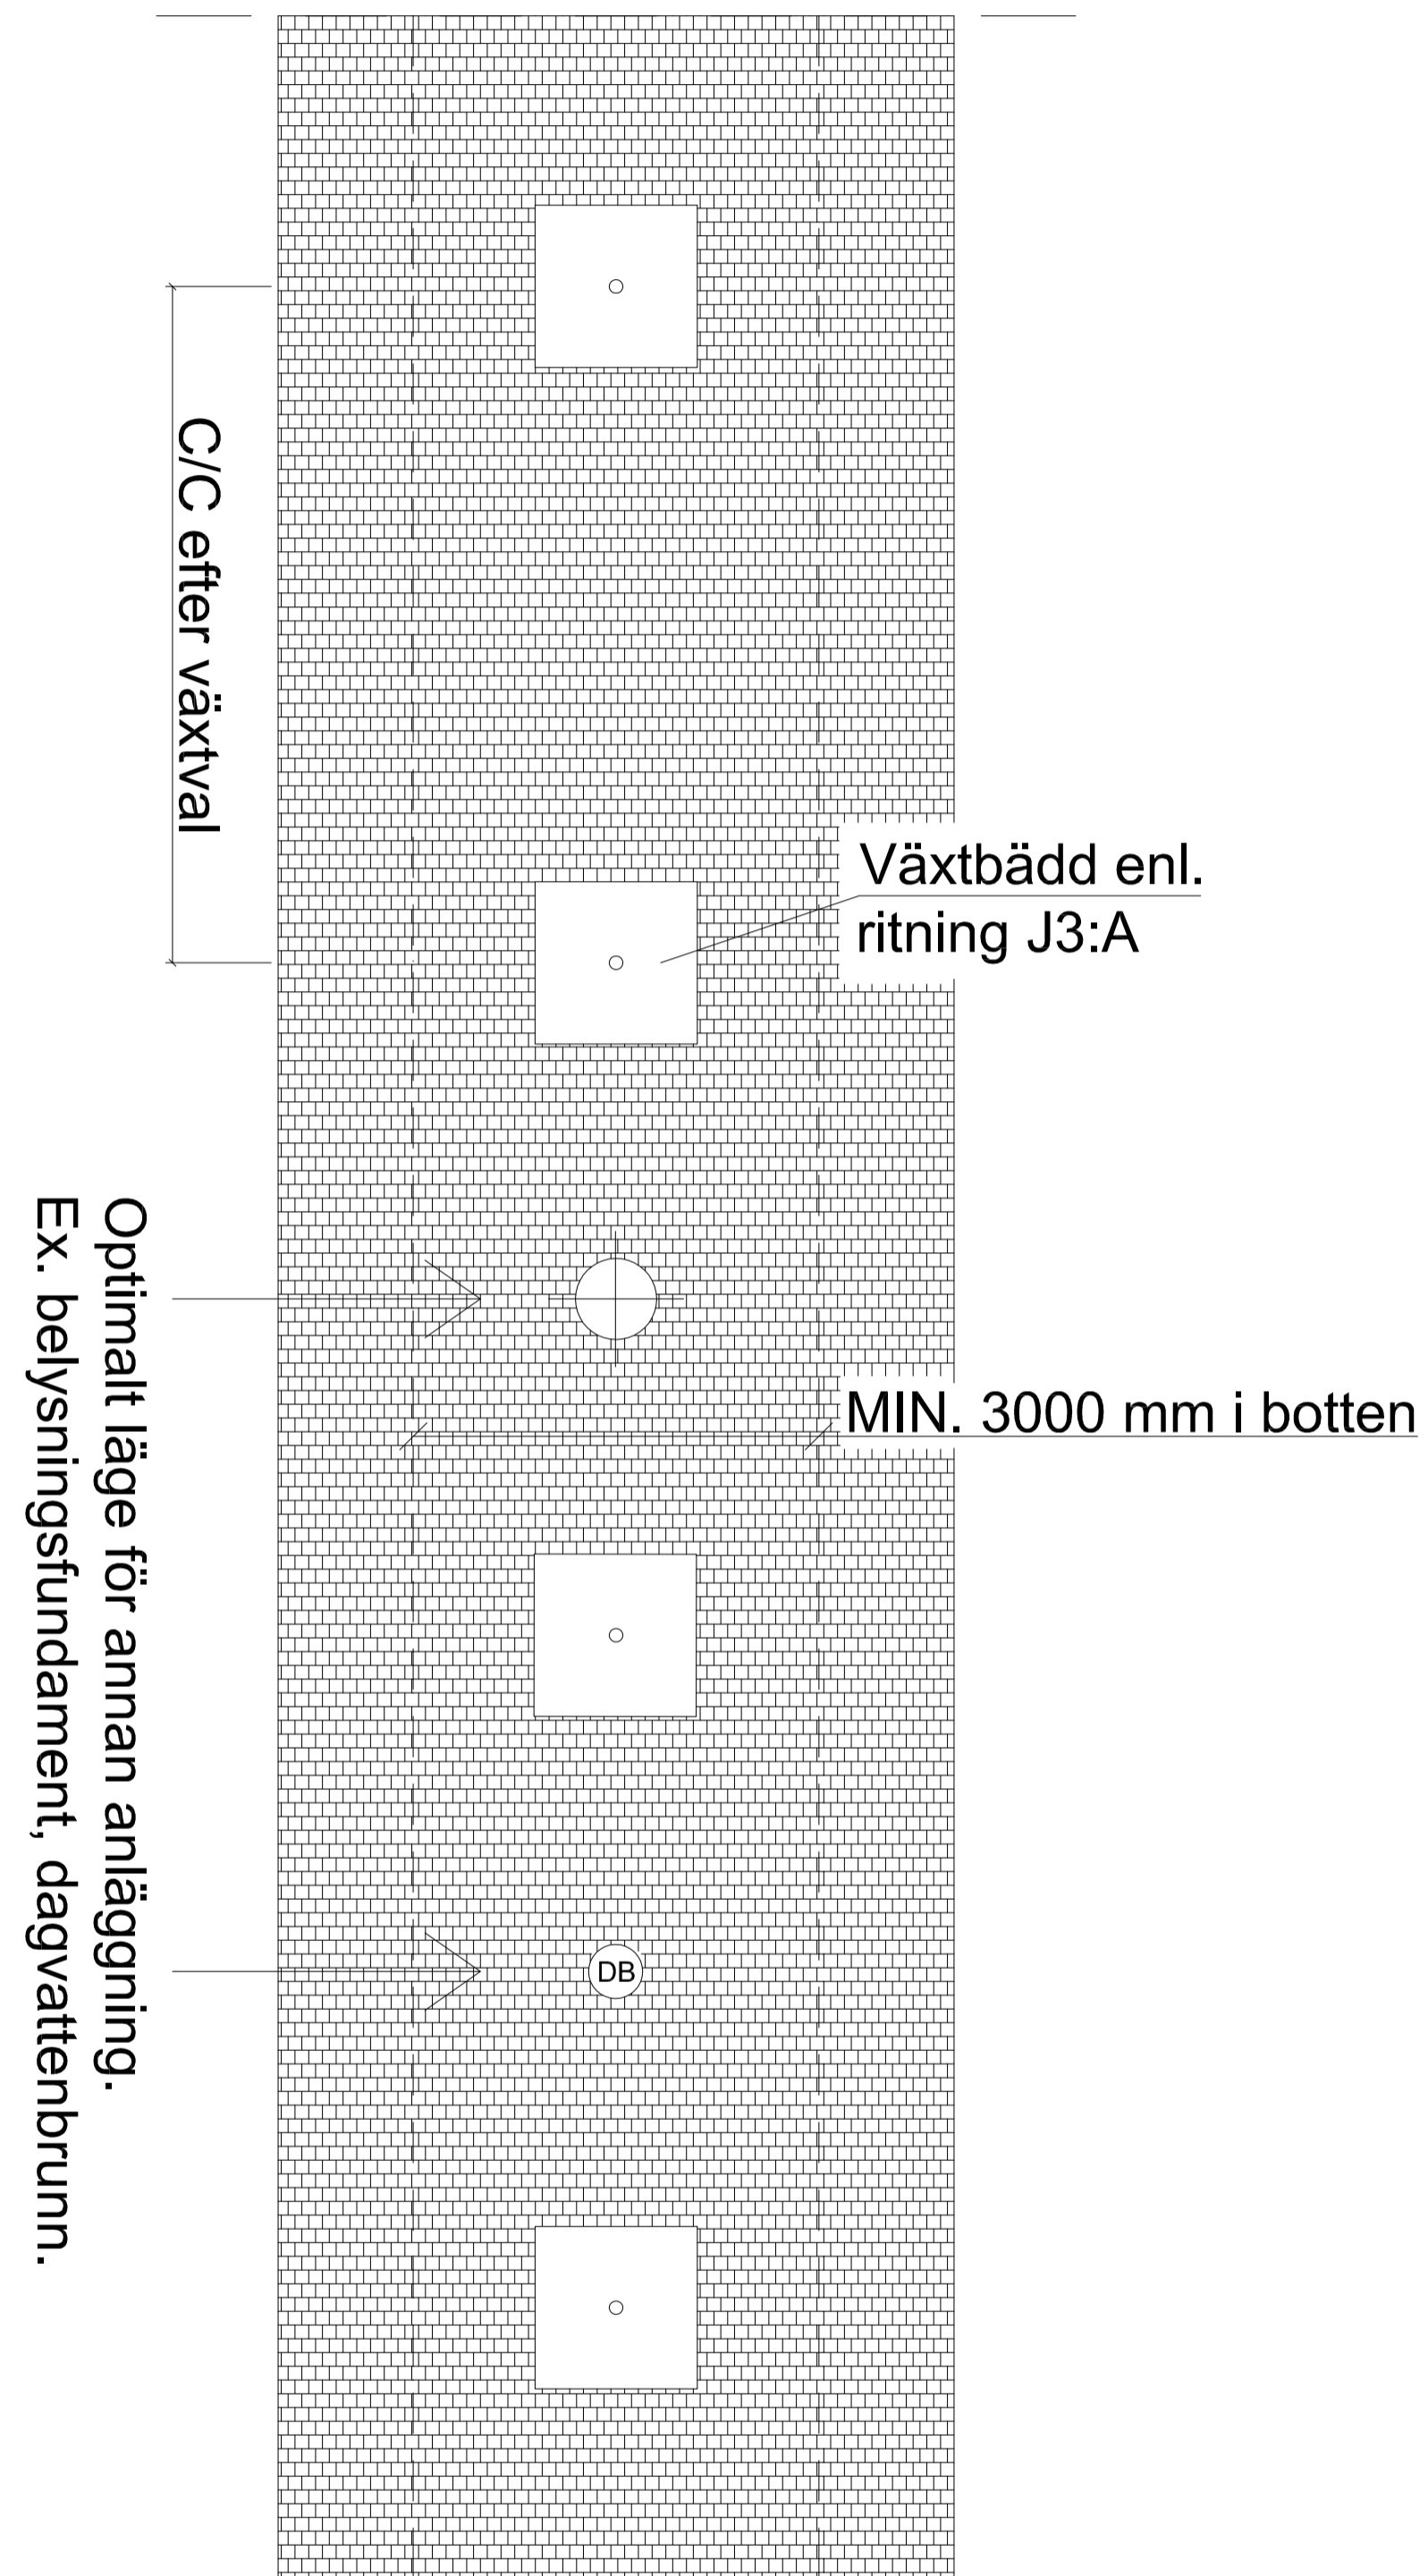


Plantering i hårdgjord yta  
som görs om till grönyta

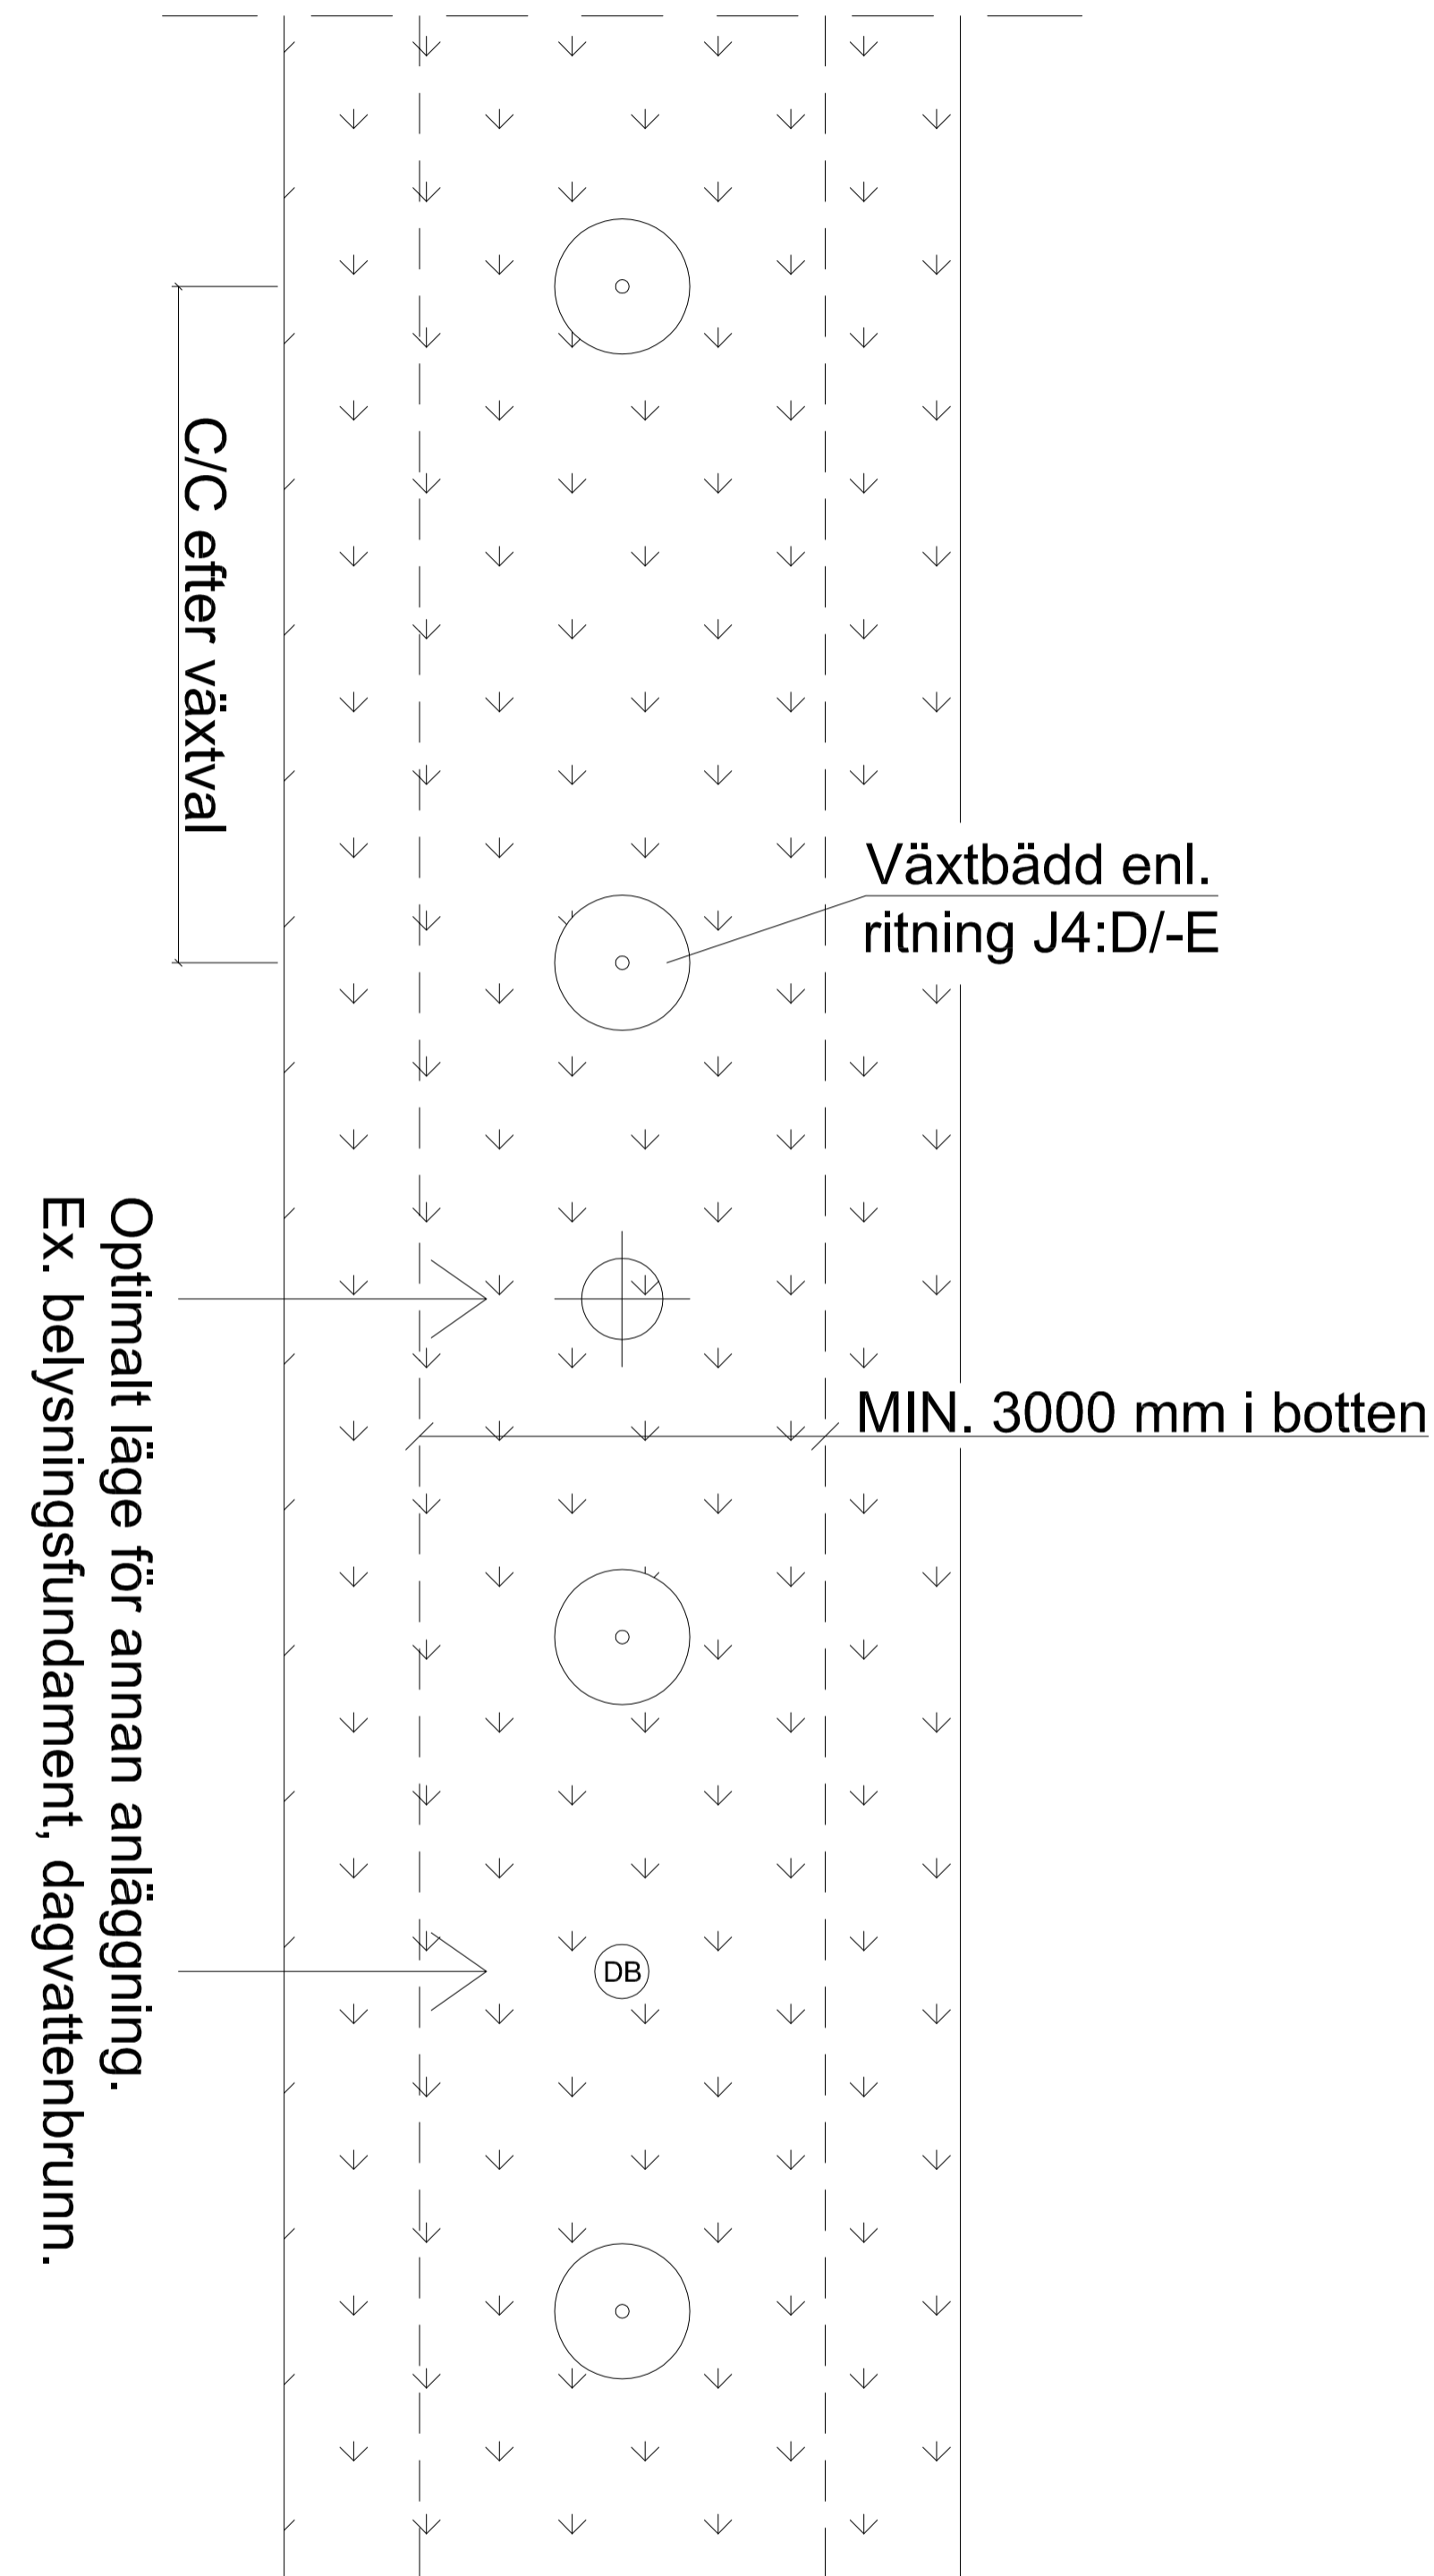

Plantering i befintlig  
grönyta

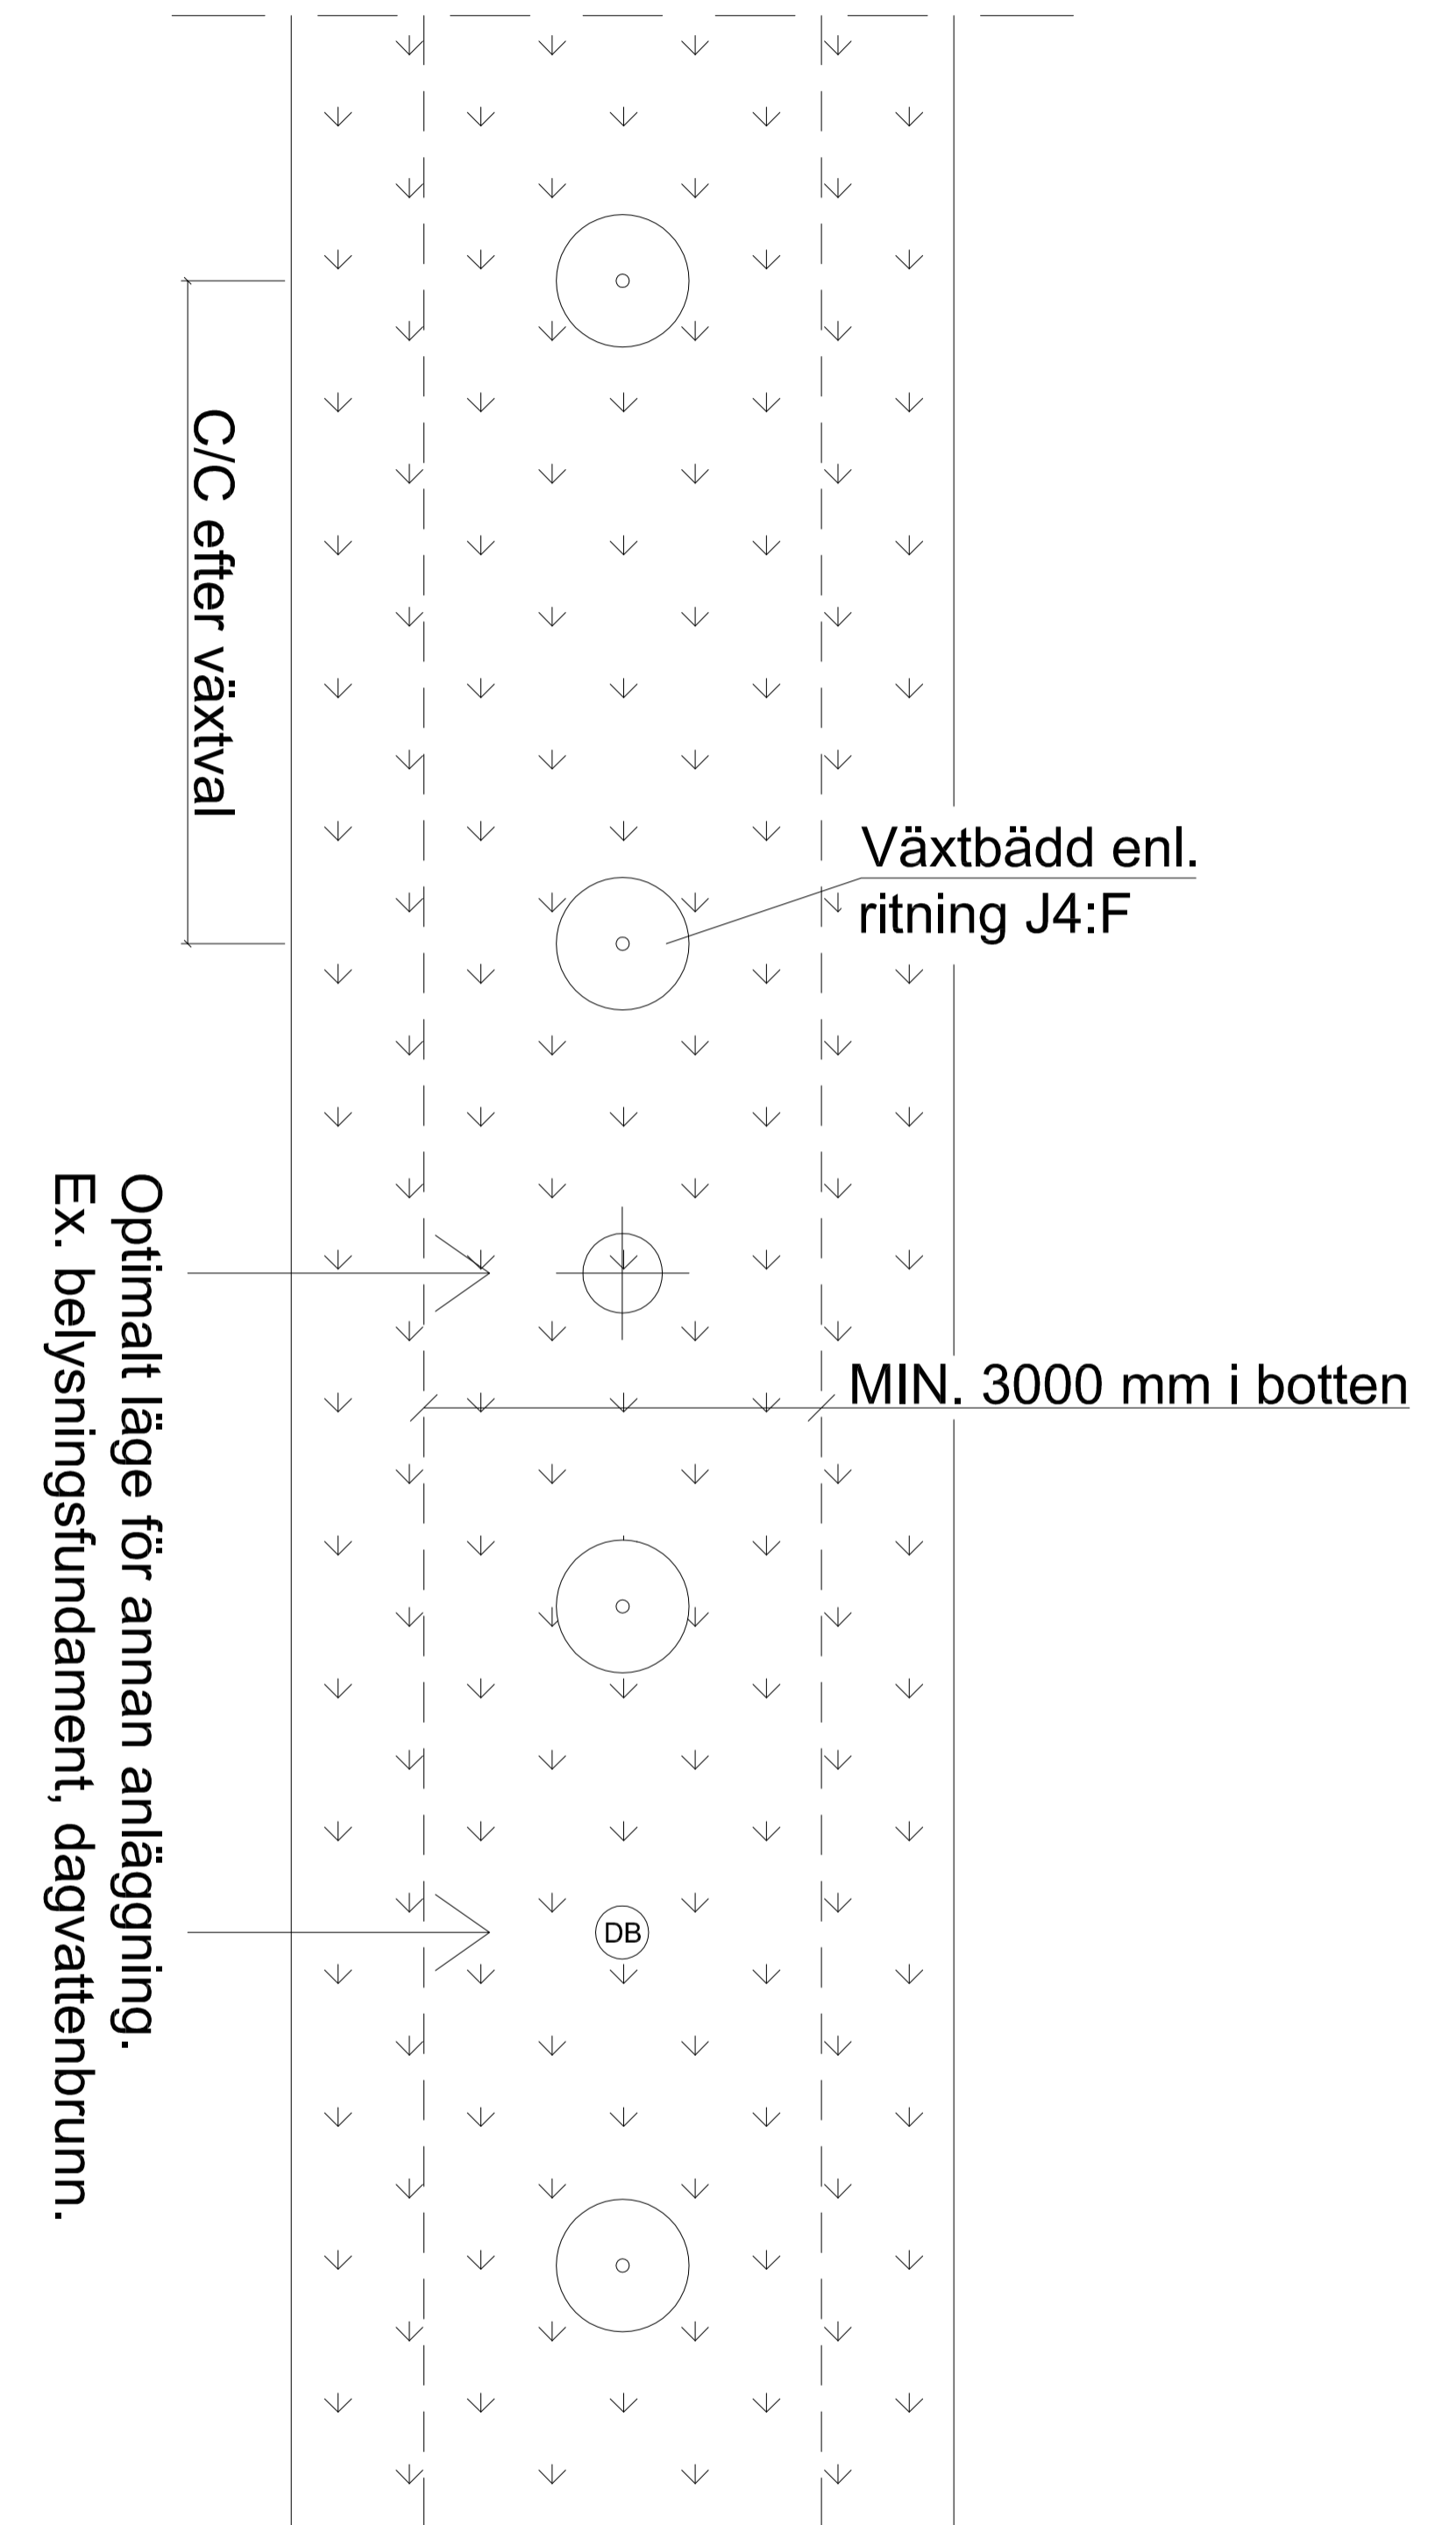

Rev tit	Antal rev	Rev datum	Rev omfattning	Verkens rev datum	Rev godkänd
HANDLÄGGARE			VERIFIERAD	HAFT DEL	
J. Blomqvist					
DWG-FIL		RITAD/KONSTR	DNR		
J5		B.G			
GODKÄND GÖTEBORG			SKALA	OBJEKTSNR	RITNINGSNR
17-10-16					J5 A



**Göteborgs Stad**  
Park- och naturförvaltningen

STANDARDRITNING  
SAMMANHÄNGANDE VÄXTBÄDDAR  
FÖR TRÄD  
JORDMATERIAL OCH VÄXTBÄDDAR