




Typ 1

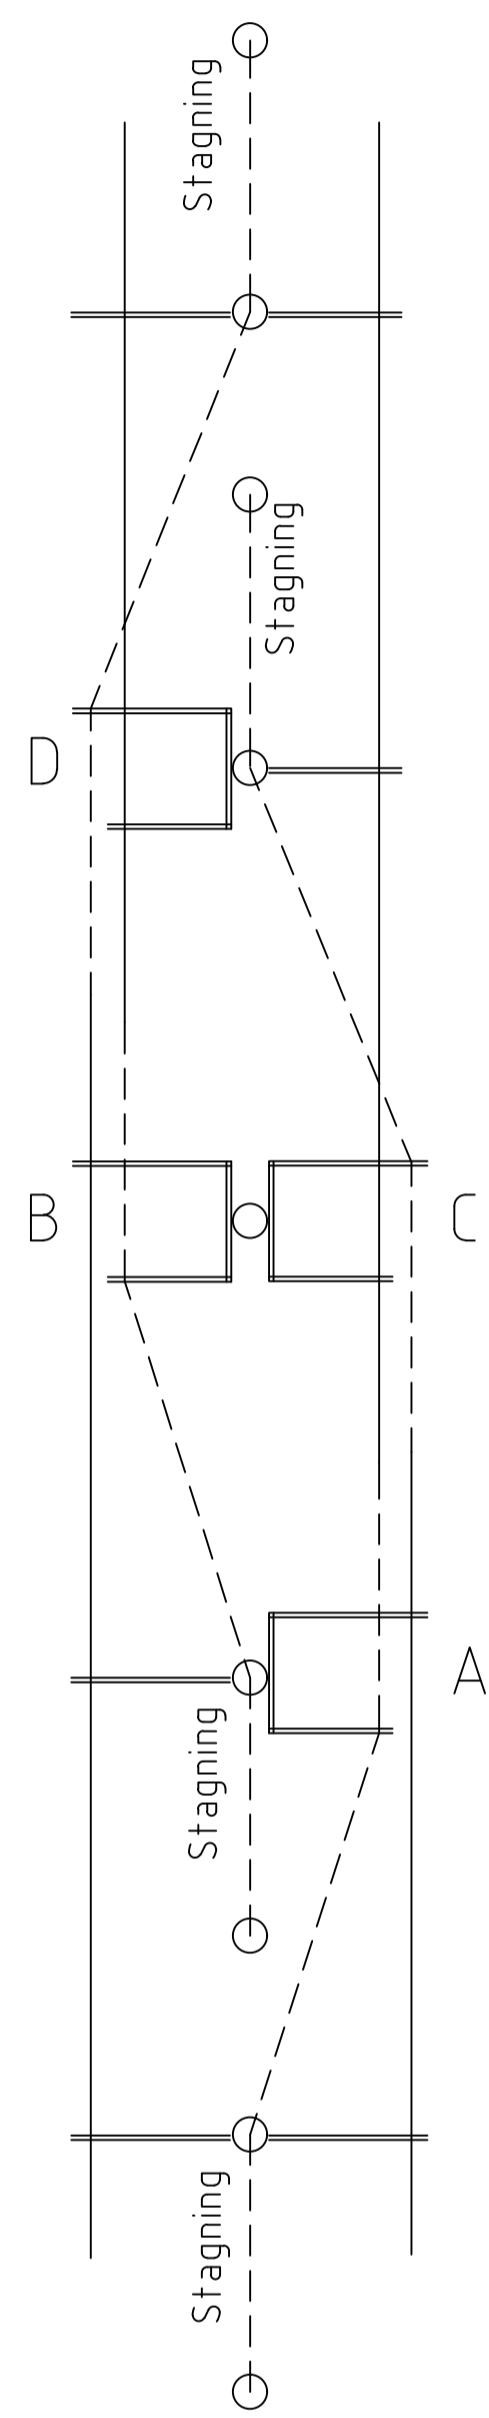


Typ 2

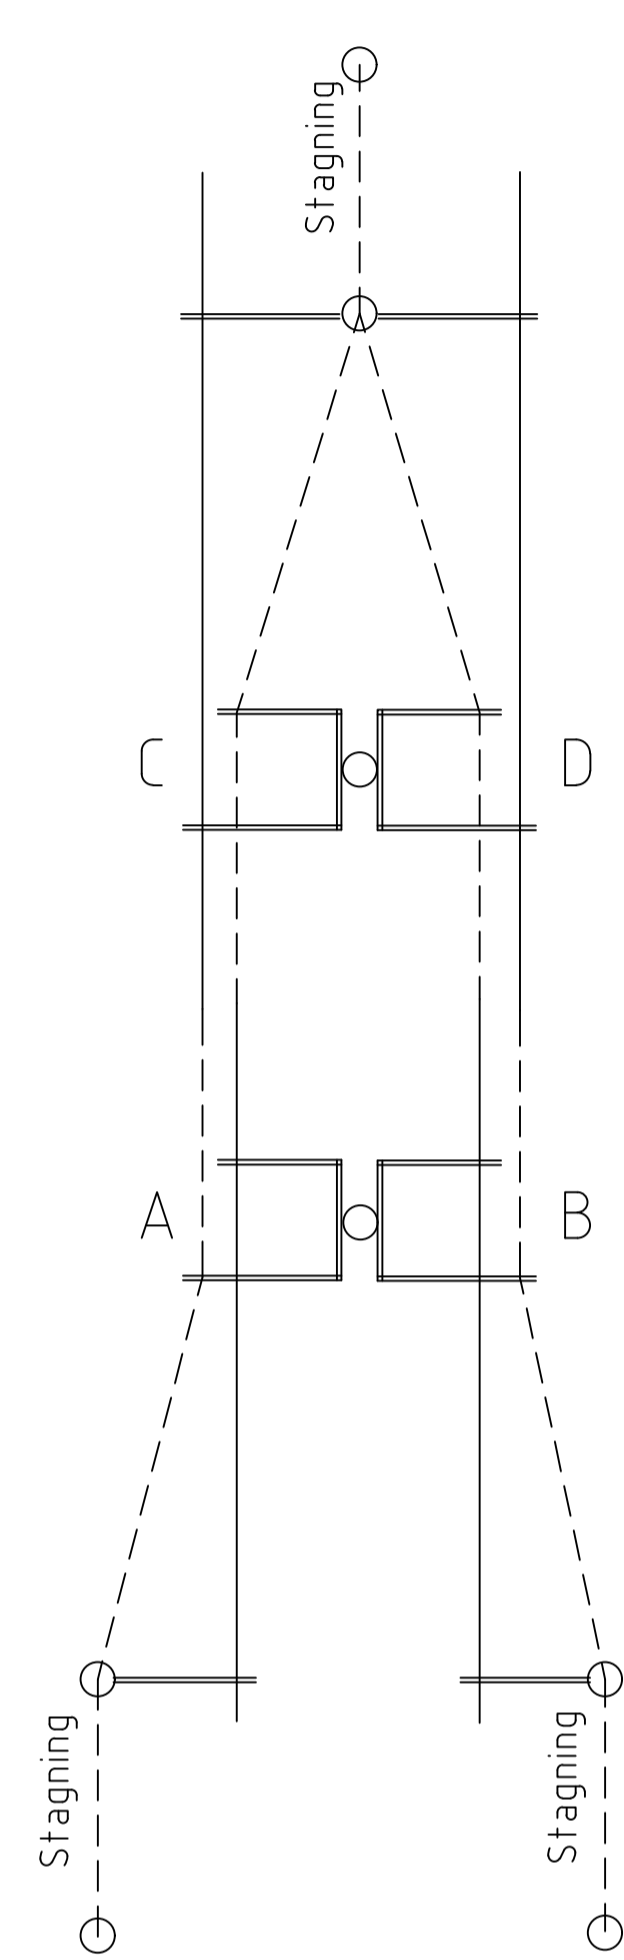


Typ 3

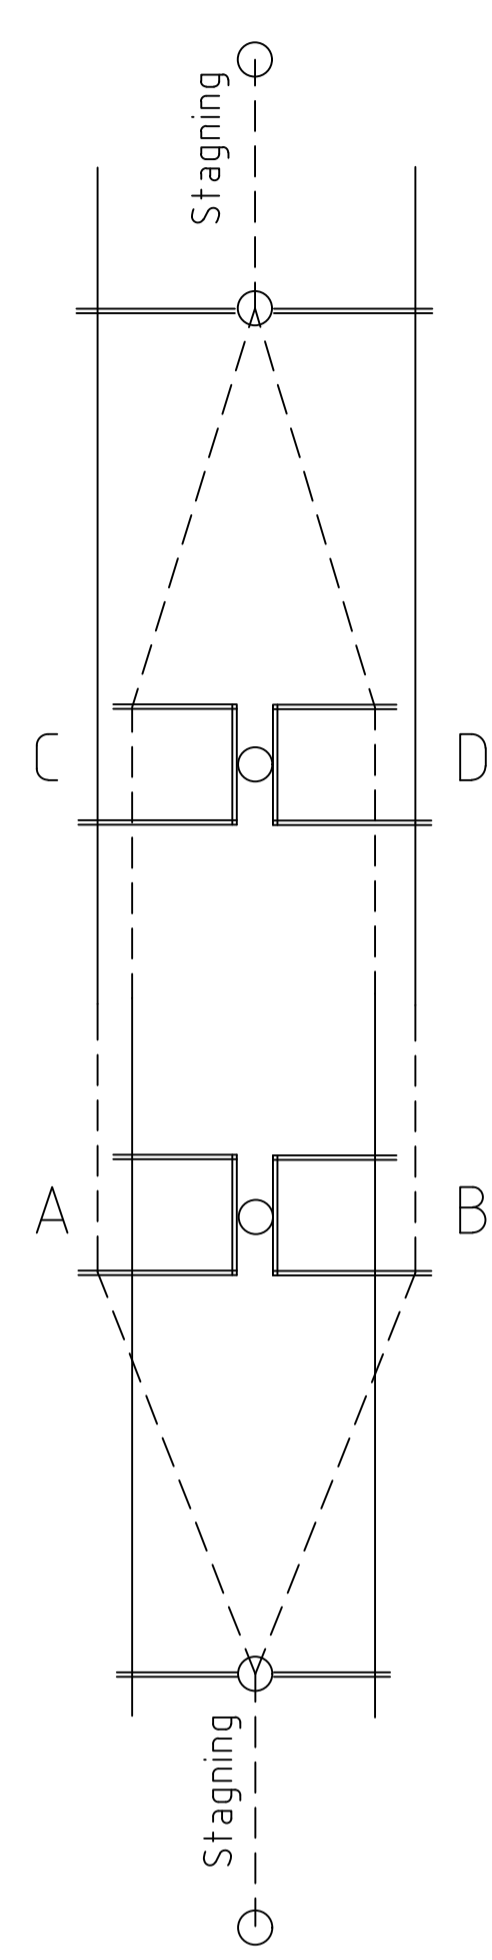


Typ 4

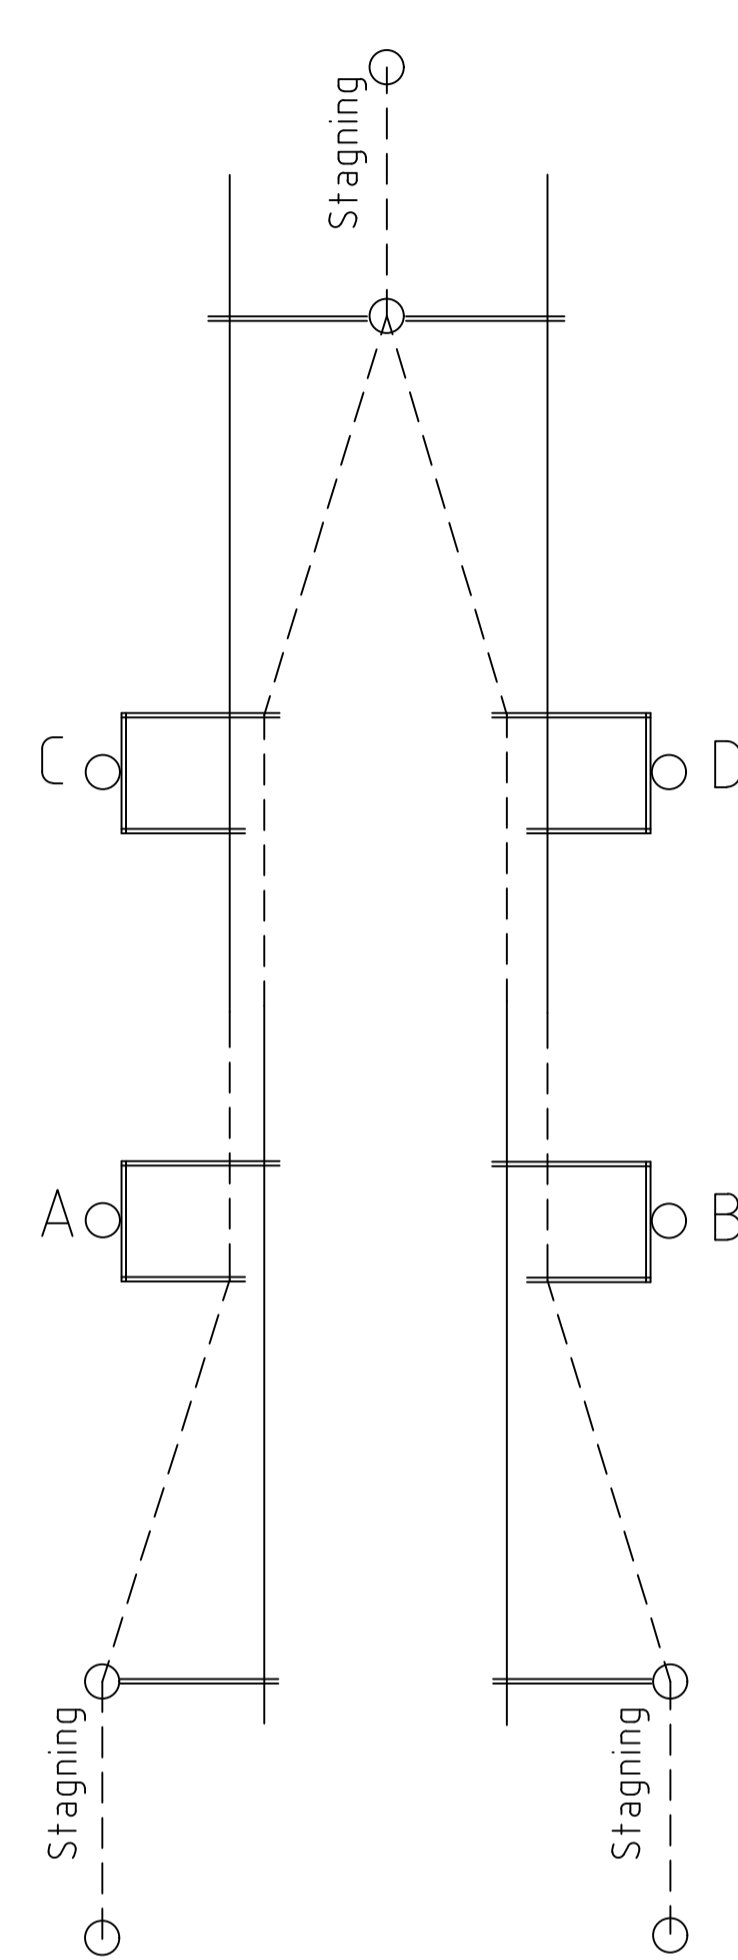


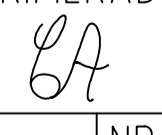
Typ 5

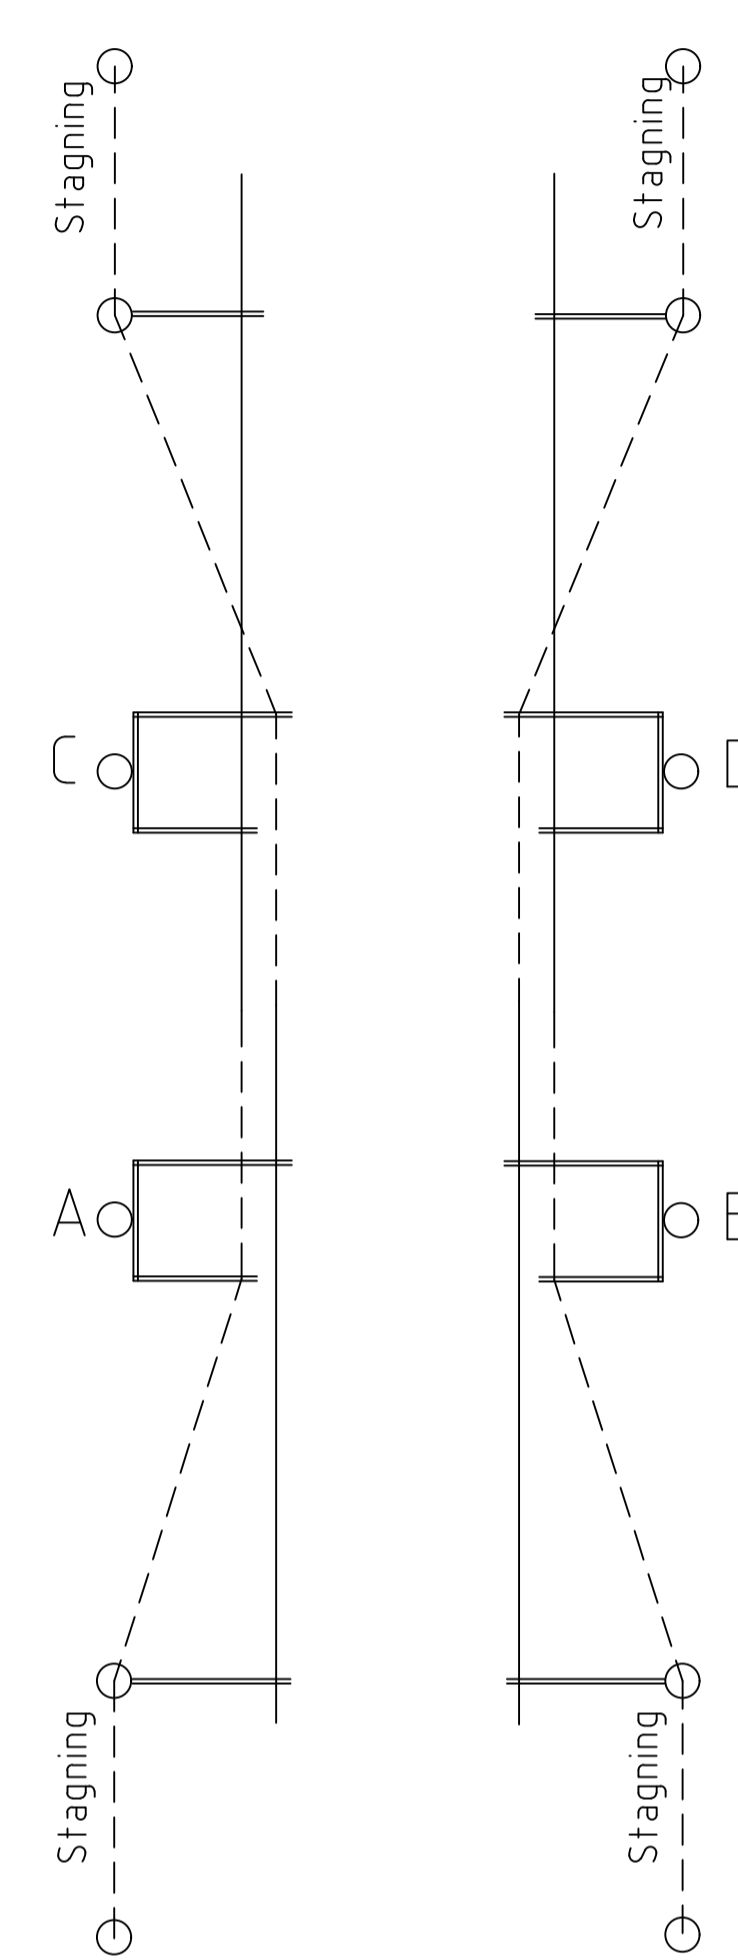

Typ 6

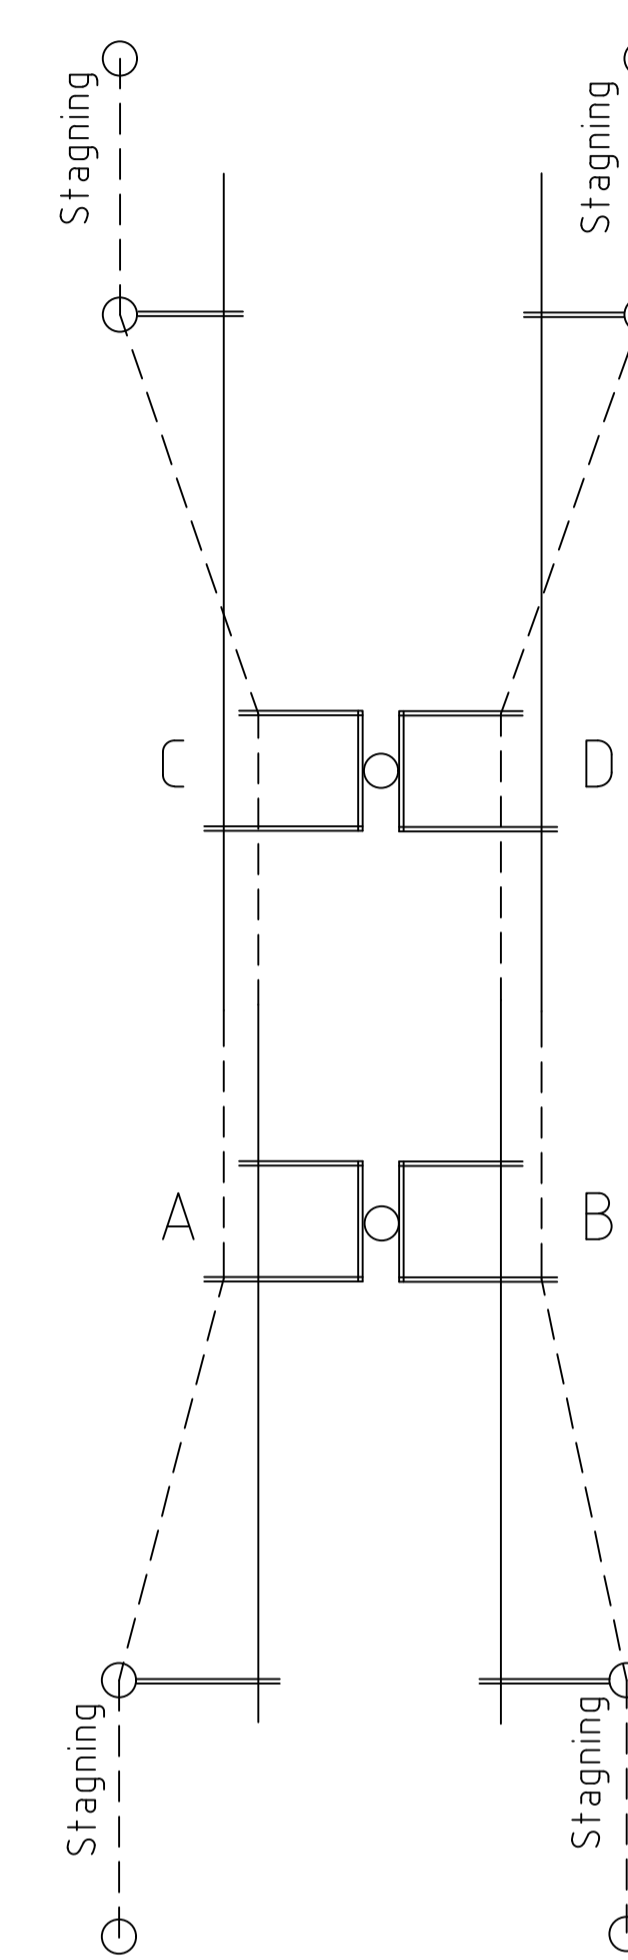

Typ 7

Rev litt	Antal rev	Rev datum	Rev omfattning	Verkens rev datum	Rev godkänd
Göteborgs Spårvägar Affärsområde Banteknik Projekteringssektionen Rantorget 4 Box 424, 401 26 Göteborg Telefon 031-732 10 00 Telefax 031-15 96 93			UPPRÄTTAD FÖR  Göteborgs Stad Trafikkontoret		
HANDLÄGGARE Bo Carlsson			VERIFIERAD  HAFT DEL		
DWG-FIL 20727		RITAD/KONSTR Bo C.		NR	
GODKÄND GÖTEBORG 2000-07-12			SKALA Ej	OBJEKTSNR	RITNINGSNR 20727
			Standardritning Avväxlingar med utliggare		