


Antal	Pos.	Material	Anmärkning
1	1	KABELSKÅP CDC 020 med invändig montageplåt	E07 321 20
1	2	Potentialut jämningskena 246mm med isolatorer (M10)	E06 814 81
2	3	Potentialut jämningskena 409mm med isolatorer (M10)	E06 814 82
1	4	STOCKHOLMSLÅS CDC-LSE	E16 467 87
1	5	Genomslagssäkring	
1	6	Säkring 120 V DC	

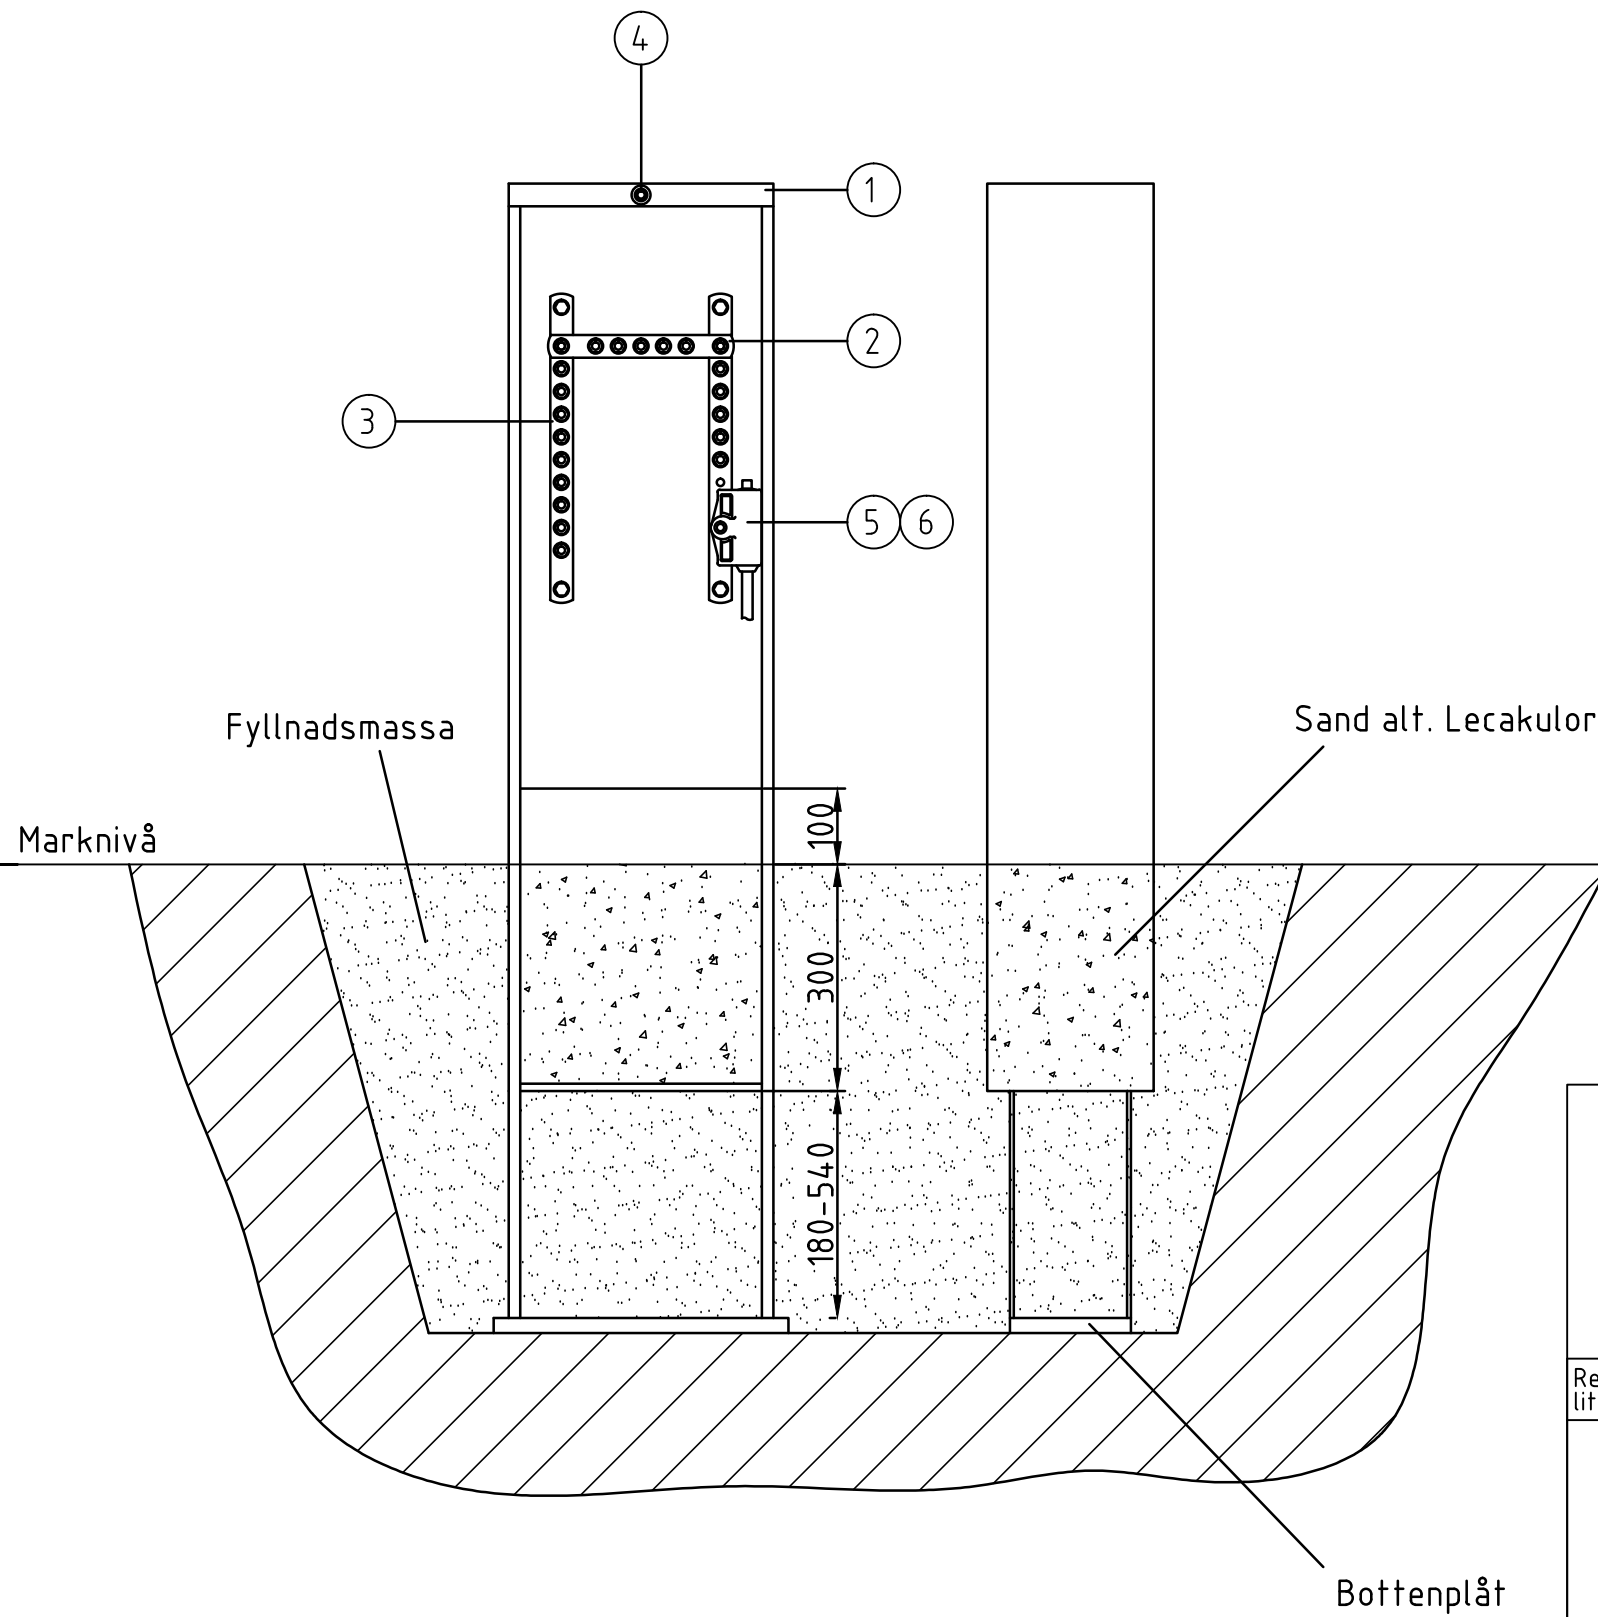

För att minska risken för kondens vid markmontage rekommenderas att fundamentet fylls med sand eller leca kulor. Alternativt används fuktspärr.

Rev litt	Antal rev	Rev datum	Rev omfattning	Verkens rev datum	Rev godkänd



UPPRÄTTAD FÖR  Göteborgs Stad  
Trafikkontoret

STANDARDRITNING  
JORDNINGSSKÅP PÅ HÅLLPLATS

HANDLÄGGARE	VERIFIERAD	HAFT DEL
M. ÖSTMAN	SEEGOR	
DWG-FIL	RITAD/KONSTR	NR
21178	SENILC	
GÖDKÄND GÖTEBORG		
2016-10-17		

SKALA	DIARIENUMMER	RITNINGSNR	REV
1:10		21178	