


- 1 Kortslutning
- 2 Upptag
- 3 Matning
- 4 Skyddslåda med f-box. För koppling i f-box, se standardritning 21226
- 5 Koppling mellan skyddslåda och ytterräl sker på samma sätt som kortslutningar

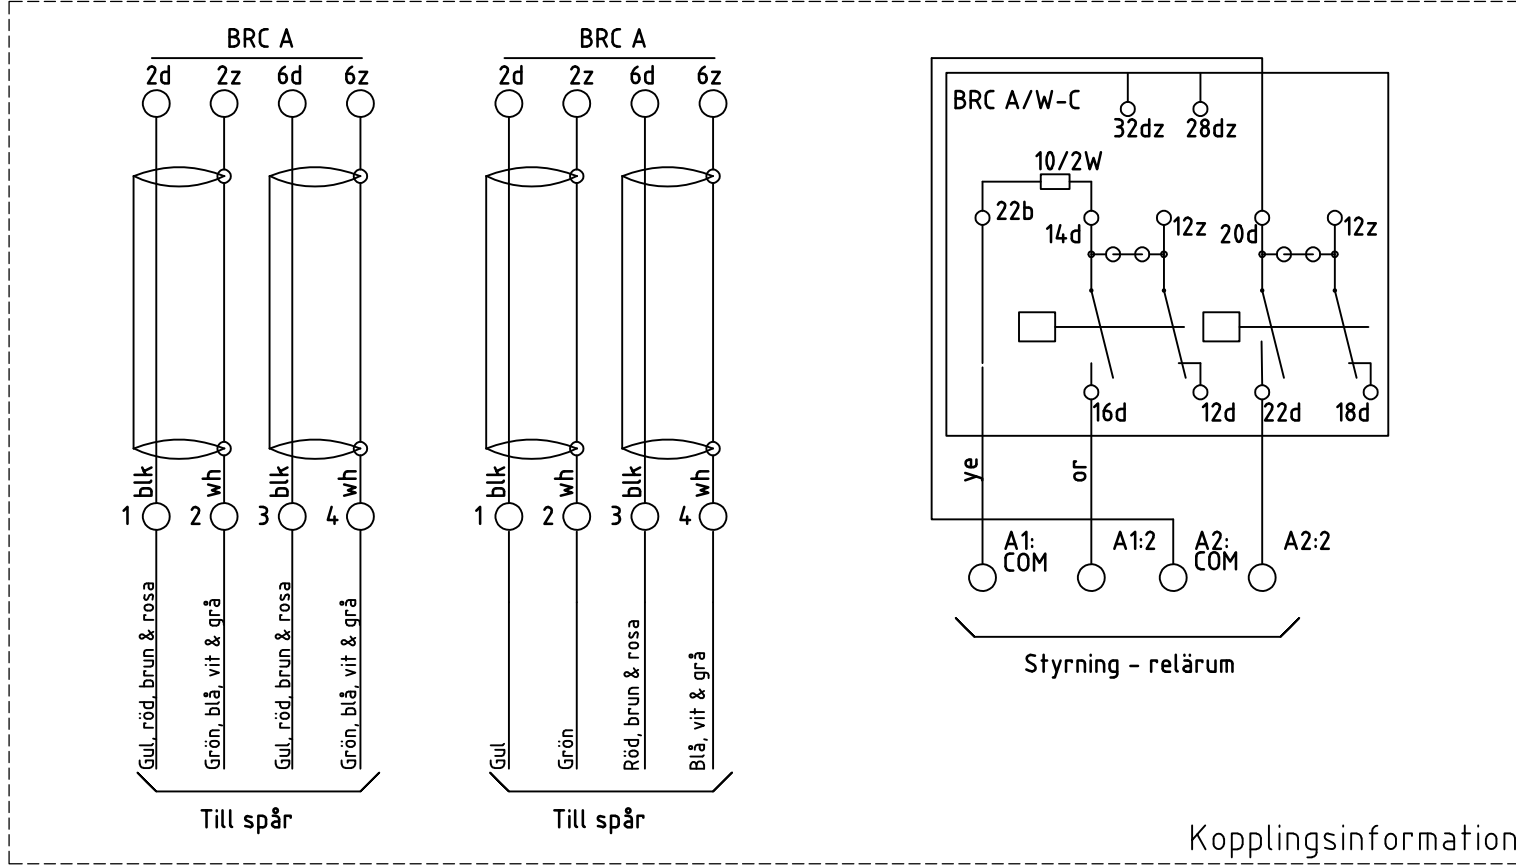

Matriallista

Beskrivning	Leverantör	C:a antal	Typ av spårkrets
F-box	TK	1	TWC TC, R TC, T TC
Skyddslåda typ 2	TK	2 - 8	TWC TC, R TC, T TC
Räl-anslutning		2 - 8	TWC TC, R TC, T TC
Kortslutningskabel 2xRK50		4 - 8	TWC TC, R TC, T TC
Tilledarekabel Li2YCYv (TP) 4x2x0,5			TWC TC, R TC, T TC

A	1	2016-10-17	Nya typer av spårledningar		
Rev litt	Antal rev	Rev datum	Rev omfattning	Verkens rev datum	Rev godkänd
<p>Besöksadress: Rosenlundsgatan 4 Box 1094 405 23 GÖTEBORG Telefon: 0771 159 159 Telefax: 010 484 64 80</p>			UPPRÄTTAD FÖR		
HANDLÄGGARE			VERIFIERAD	HAFT DEL	
Tony Tjus					
DWG-FIL		RITAD/KONSTR	NR		
21237		TTs	107454-103		
GODKÄND GÖTEBORG			SKALA	DIARIENUMMER	RITNINGSNR
					21237
					REV A

STANDARDRITNING

Spårledning Elektroline  
BRC