


Projekt 2016-03-16 15:04:54
 Ritad av: Åsa Larsson
 Sökord: U:\055000\055963\CAD\20160316 CAD Analysunderlag och Tillgänglighet\Trafik\Valhallabadet_Analysunderlag_naromrade.DWG

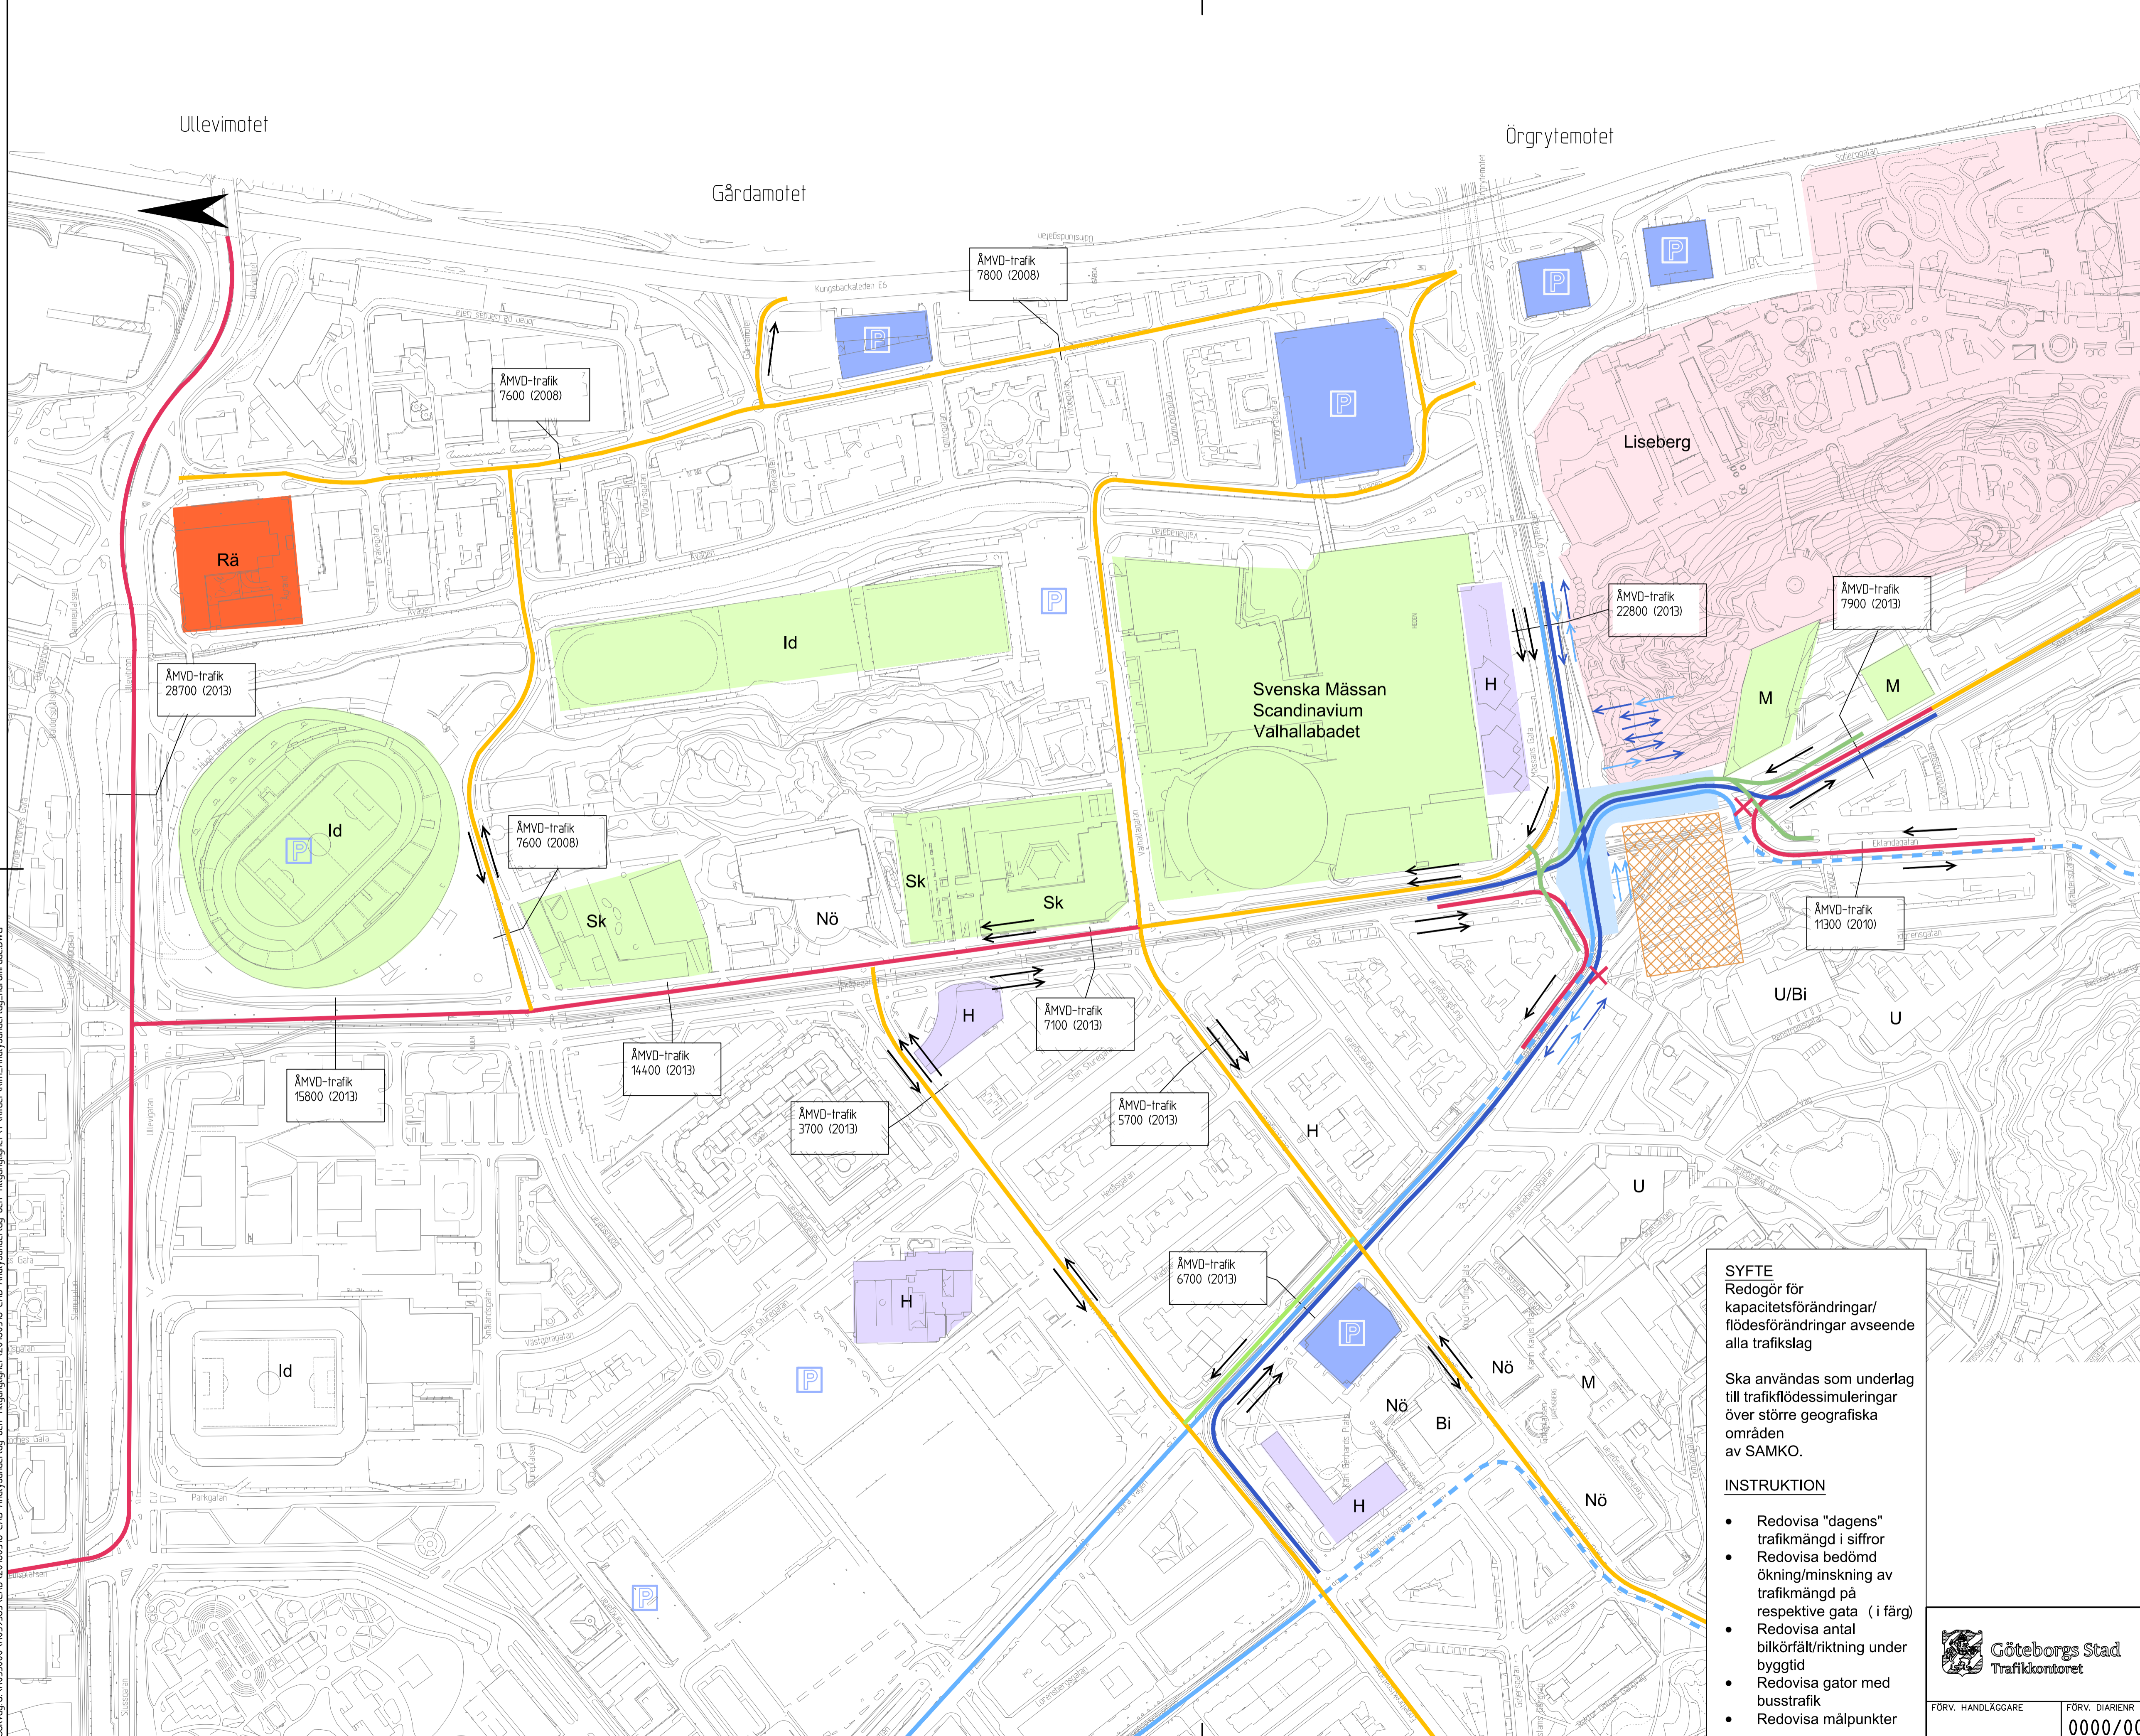

- FÖRKLARINGAR**
- Byggdal i produktion
 - Vagnät med måttlig ökad trafikmängd
 - Vagnät med mycket ökad trafikmängd
 - Busstrafik i kollektivtrafikkörfält
 - Busstrafik i blandtrafik
 - Spårvagnstrafik
 - Oskyddade trafikanter, cykel

X Avstängning biltrafik

- Analysunderlag**
- ÅMVD-trafik
xxxx
xxx "Dagens" ÅMVD-trafik
Bilar/dygn (år)
- Körfält (riktning, antal under ombyggnad)

- Verksamheter (exempel)**
- P Parkering/Parkeringshus
 - Bi Bibliotek
 - Ha Handel
 - H Hotell
 - Id Idrottsanläggning
 - K Kollektivtrafikknuten
 - M Museum
 - Nö Nöjesanläggning
 - Rä Räddningstjänsten
 - Sj Sjukhus
 - Sk Skola
 - Sh Shopping
 - U Universitet/högskola

SYFTE
Redogör för kapacitetsförändringar/flödesförändringar avseende alla trafikslag

Ska användas som underlag till trafikflödessimuleringar över större geografiska områden av SAMKO.

INSTRUKTION

- Redovisa "dagens" trafikmängd i siffror
- Redovisa bedömd ökning/minskning av trafikmängd på respektive gata (i färg)
- Redovisa antal bilkörfält/riktning under byggtid
- Redovisa gator med busstrafik
- Redovisa målpunkter

BET	ANT	ÄNDRINGEN AVSER	DATUM	SIGN
EXEMPEL KORSVÄGEN				
- TRAFIK UNDER BYGGTID				
UPPDRAG NR	HANDLÄGGARE			
DATUM	UPPDRAGSANSVARIG			
2016-04-15				
TRAFIKFÖRINGSPRINCIP				
ANALYSUNDERLAG, närområde				
20xx-xx-xx 20xx-xx-xx				
FÖRV. HANDLÄGGARE	FÖRV. DIARIENR	FORMAT	SKALA	RITNINGNUMMER
	0000/00	A1	1:2500	-XXXX

