
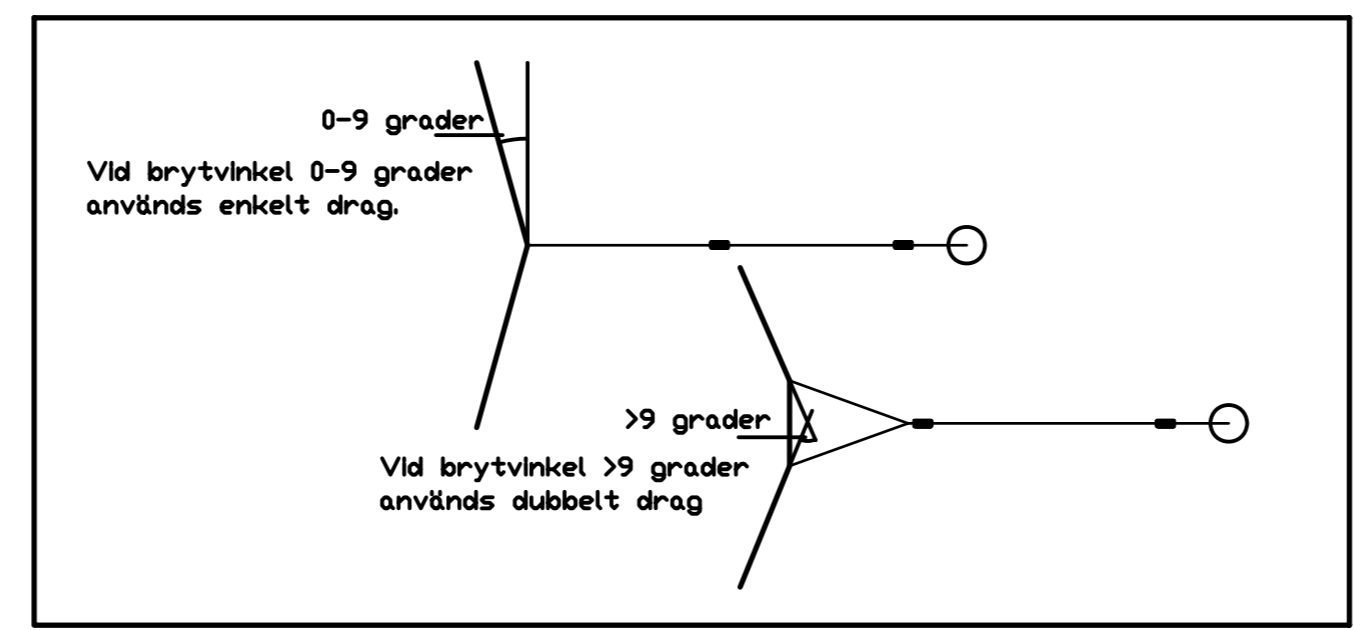
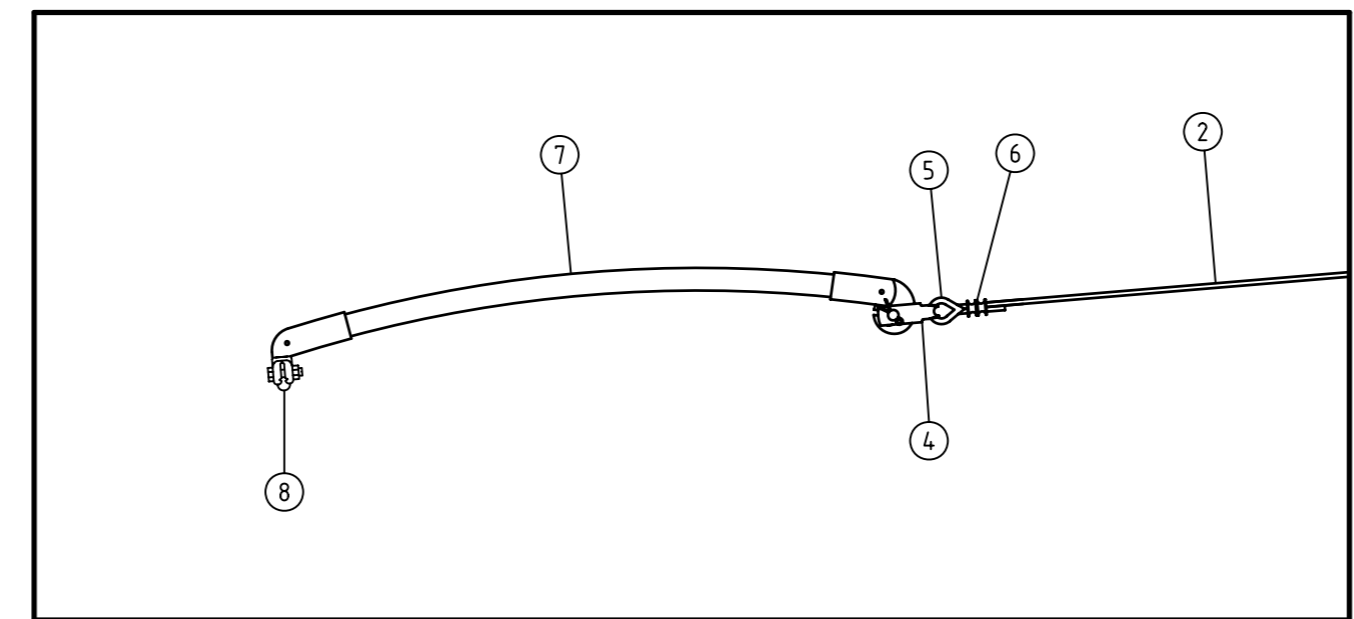
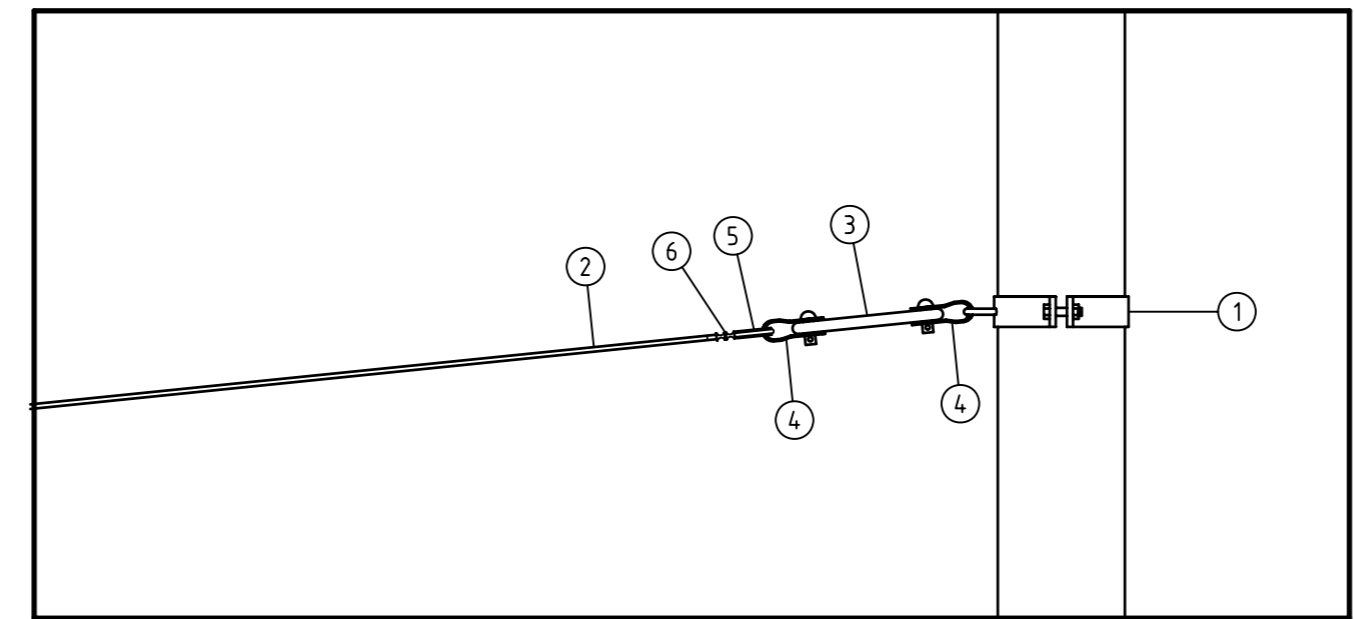


MATERIAL FÖR KONTAKTLEDNINGSMONTAGE PÅ TVÄRTRÅD

| Material | Fabrikat art.nr. | Antal |
|-------------------------|---------------------------------|-------|
| 1 Mastring | Standardritning 20673 Typ 1 - 4 | 1 st |
| 2 Wire rostfri 6 mm | Siemens 8 WL 7093-2 | 1 st |
| 3 Slingisolator 2000 kg | Siemens 8 WL 3002-2 | 1 st |
| 4 Schackel | Siemens 8 WL 3004-2 | 3 st |
| 5 Kaus rostfri | Siemens 8 WL 1501-1 | 2 st |
| 6 Pressklämma aluminium | Siemens 8 WL 1650-2 | 2 st |
| 7 Utdragsarm | Siemens 8 WL 3508-0 | 1 st |
| 8 Trådållare | Siemens 8 WL 4521-3 | 1 st |

MASTRINGSHÖJDER
H = 5200 + (L1 x 0.05)

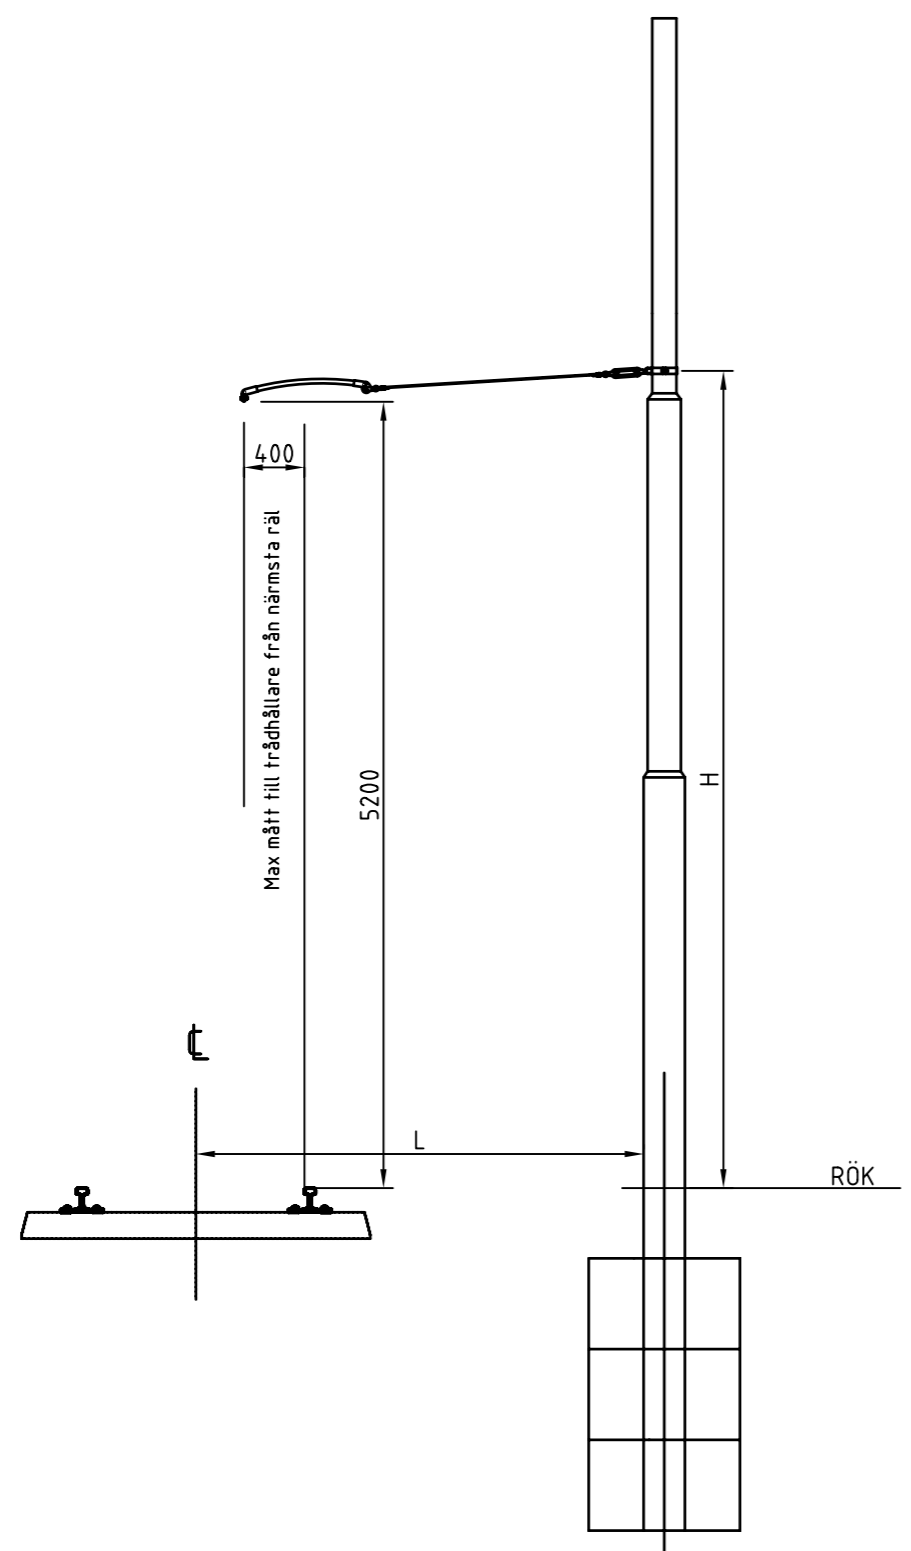

Ovanstående material är Siemens, Kummler+Matter eller motsvarande

| Rev lit | Antal rev | Rev datum | Rev omfattning | Verkens rev datum | Rev godkänd |
|---------|-----------|-----------|----------------|-------------------|-------------|
| | | | | | |

Göteborgs Spårvägar
Affärsområde Banteknik
Projekteringssektionen

Rantorget 4
Box 424, 401 26 Göteborg
Telefon 031-732 10 00
Telefax 031-15 96 93

HANDLÄGGARE: C. Andersson
VERIFIERAD: *bc*
HAFT DEL

DWG-FIL: 20789
RITAD/KONSTR: CA
NR

GÖTEBORG 02-10-16
Göteborg

UPPRÄTTAD FÖR Göteborgs Stad
Trafikkontoret

Standardritning

Tvärtrådsupphängning (utdrag för 1 spår)
för kontaktledning

SKALA: -
OBJEKTSNR: -
RITINGSNR: 20789
REV: -