


Sektion A4:A

Stängsel
Stående virke dimension 100x100 mm
Liggande virke dimension 28x95 mm

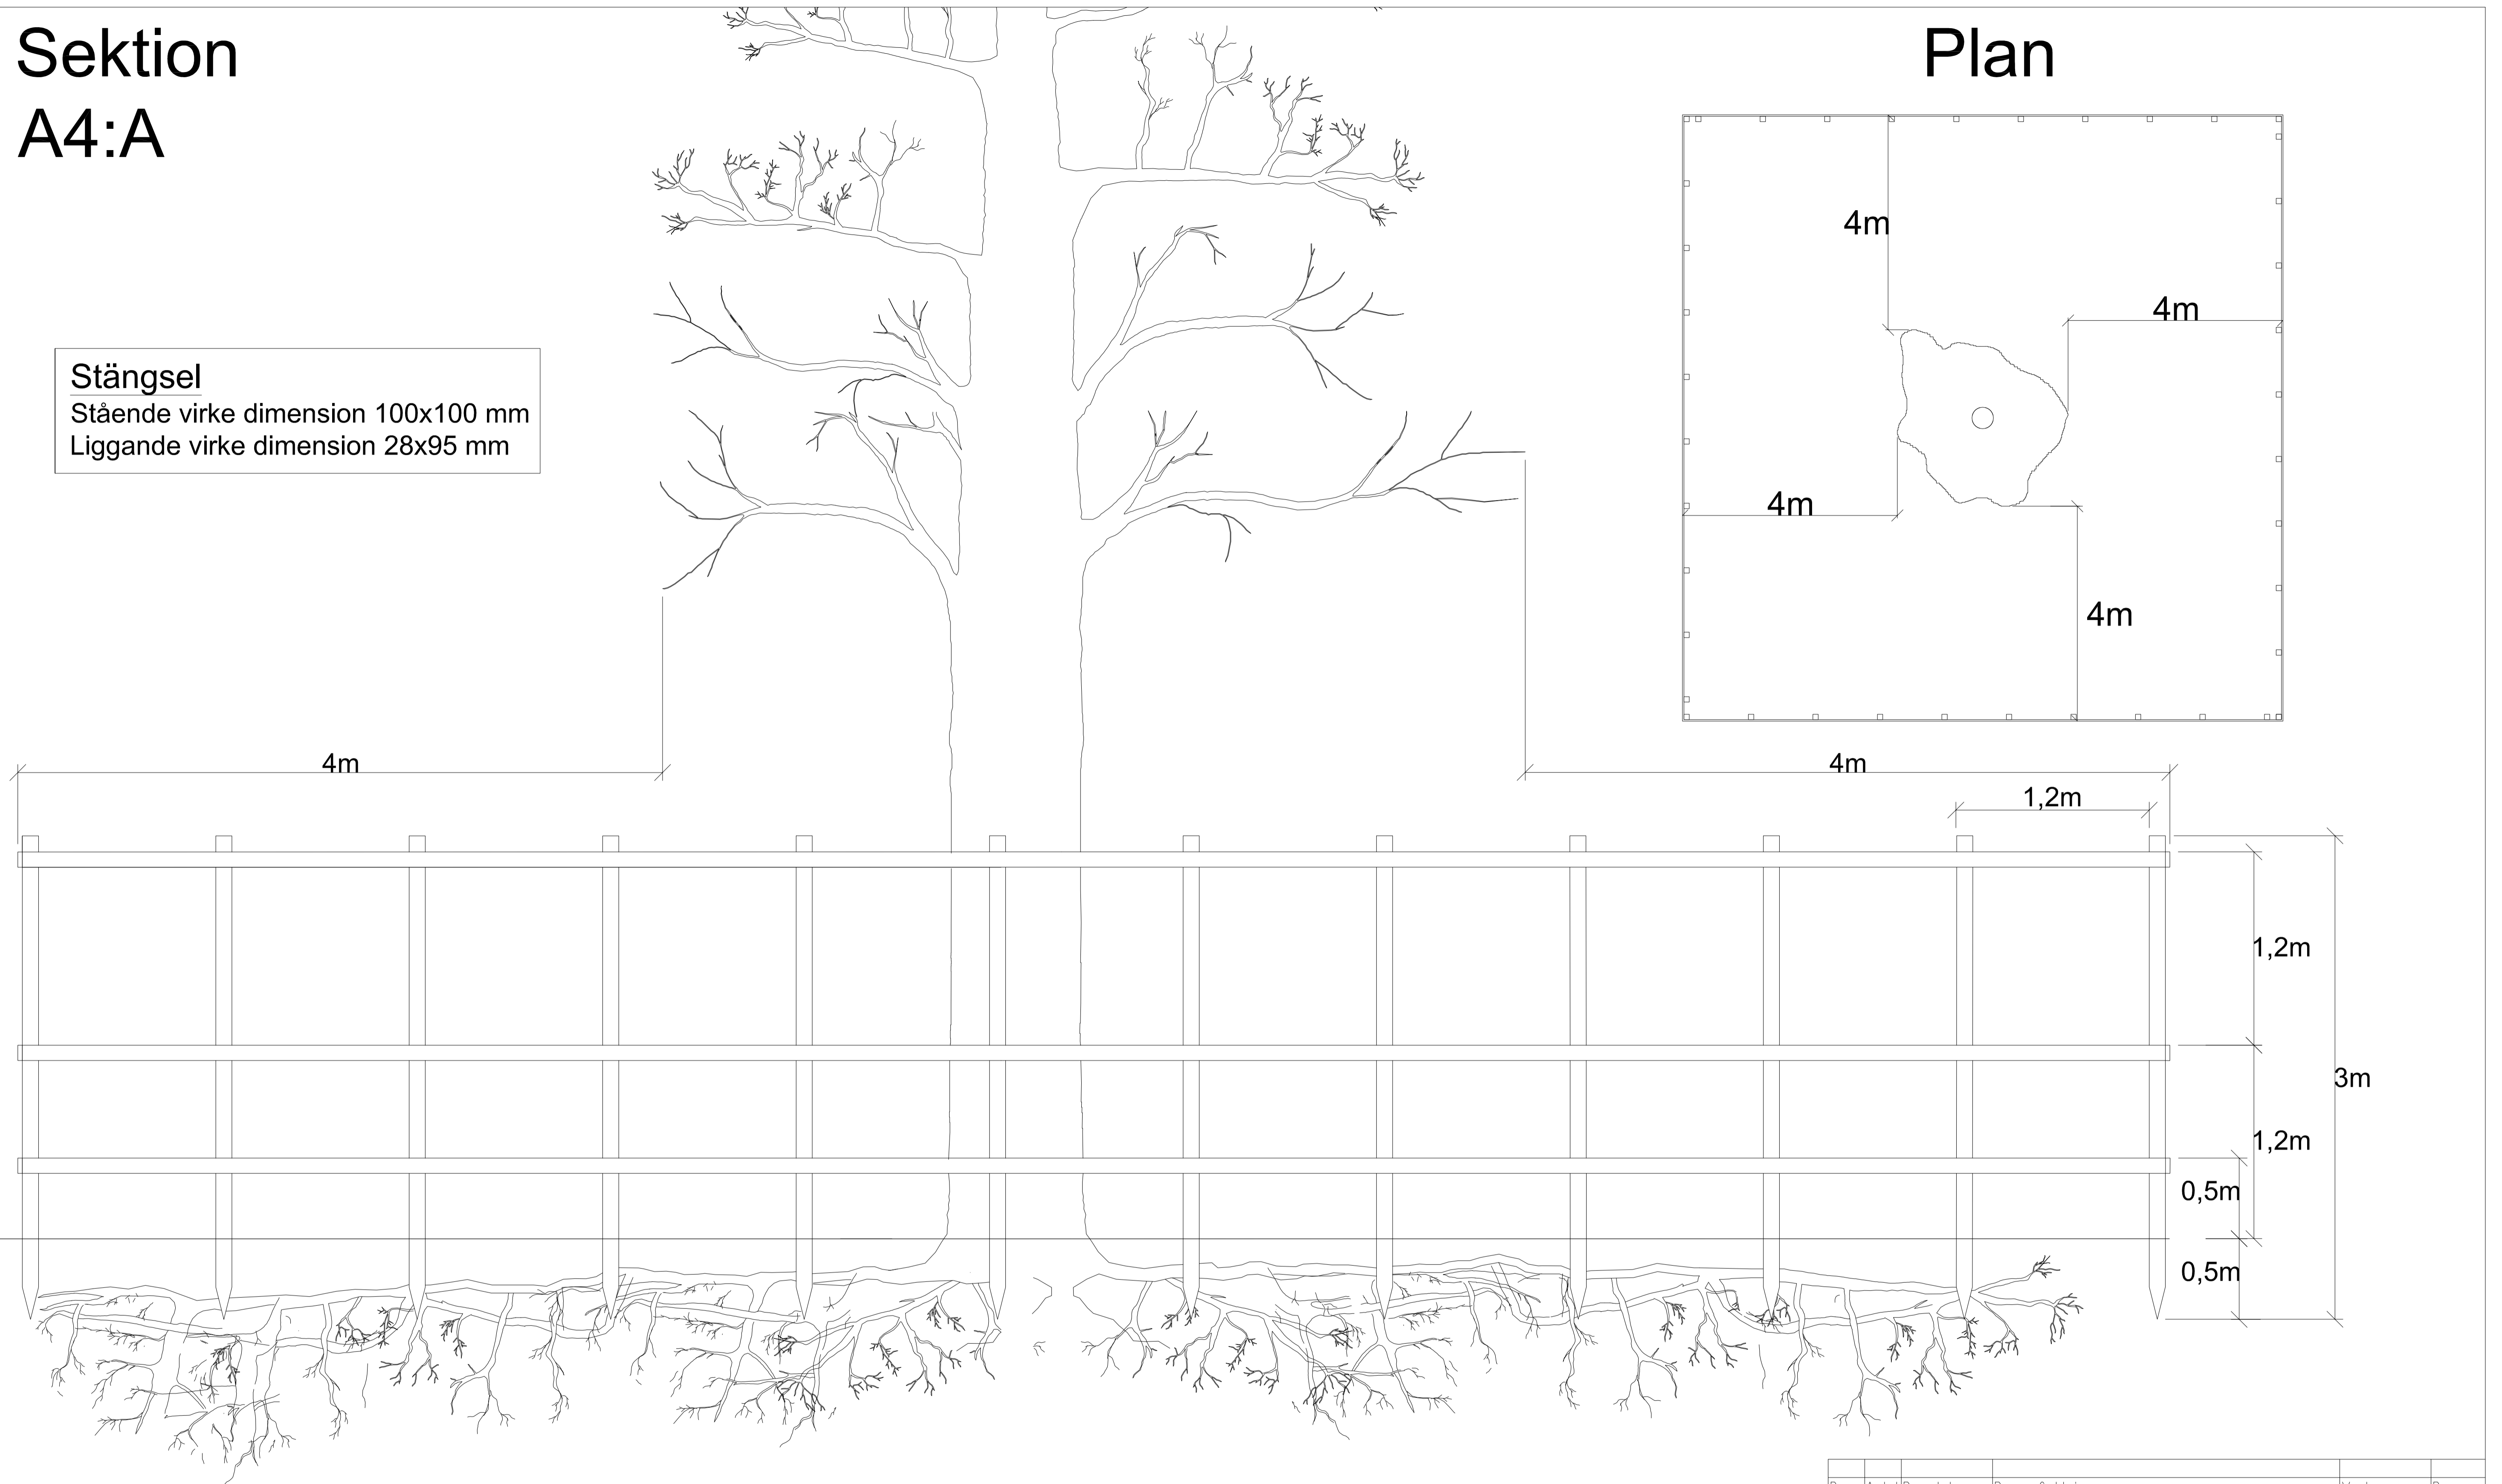

Rev litt	Antal rev	Rev datum	Rev omfattning	Verkens rev datum	Rev gömd
HANDLAGGARE J. Blomqvist			VERIFIERAD	HAFT DEL	
DWG-FILE A4A		RITAD/KONSTR B.G	DNR		
GÖDKAND GÖTEBORG 17-10-16			SKALA	OBJEKTSNR	RITINGSNR A4:A REV A



STANDARDRITNING
SKYDD AV ENSKILT TRÄD –
INSTÄNGSLING
SKYDD