


Sektion J4:E

Utan dränering vid nyanläggning

Se beskrivning 12TA6.1

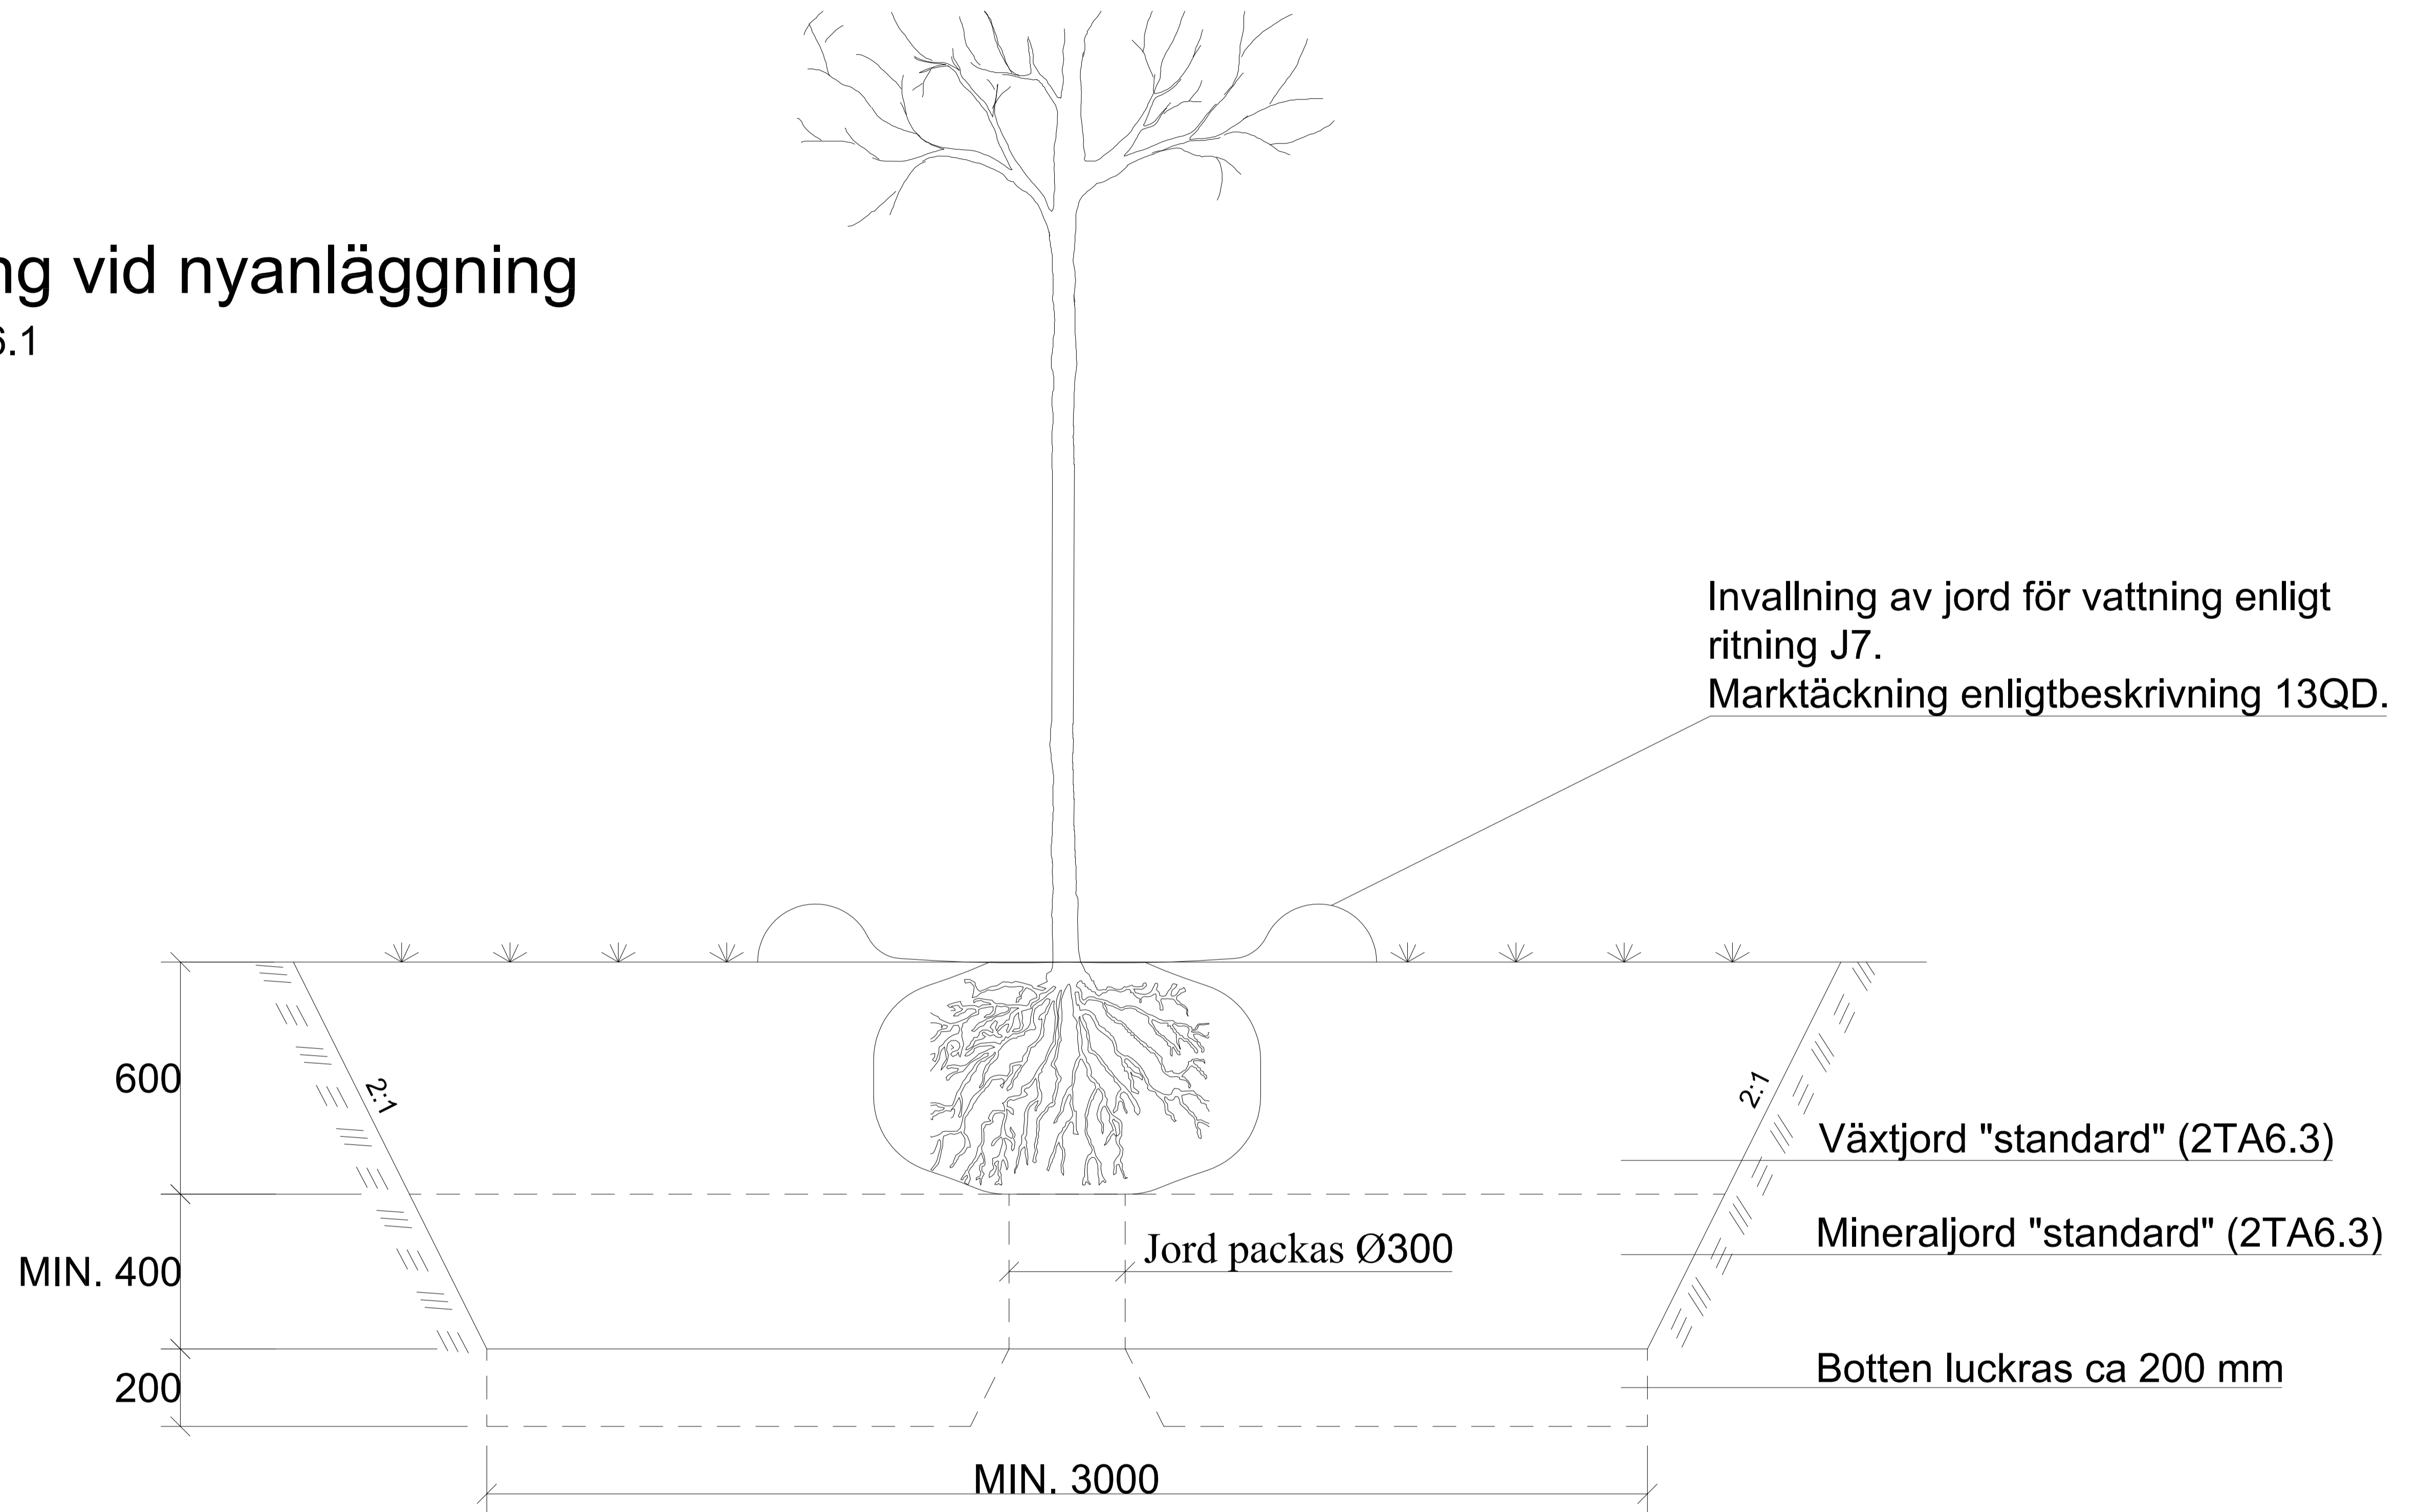

Rev litt	Antal rev	Rev datum	Rev omfattning	Verkens rev datum	Rev gokänd
HANDLAGGARE			VERIFIERAD	HAFT DEL	
J. Blomqvist					
DWG-FIL		RITAD/KONSTR	DNR		
J4:E		B.G			
GODKÄND GÖTEBORG			SKALA	OBJEKTSNR	RITINGSNR
17-10-16					J4:E A



Göteborgs Stad
Park- och naturförvaltningen

STANDARDRITNING
VÄXTBÄDD FÖR TRÄD I GRÄS-
OCH PLANTERINGSYTA
JORDMATERIAL OCH VÄXTBÄDDAR