
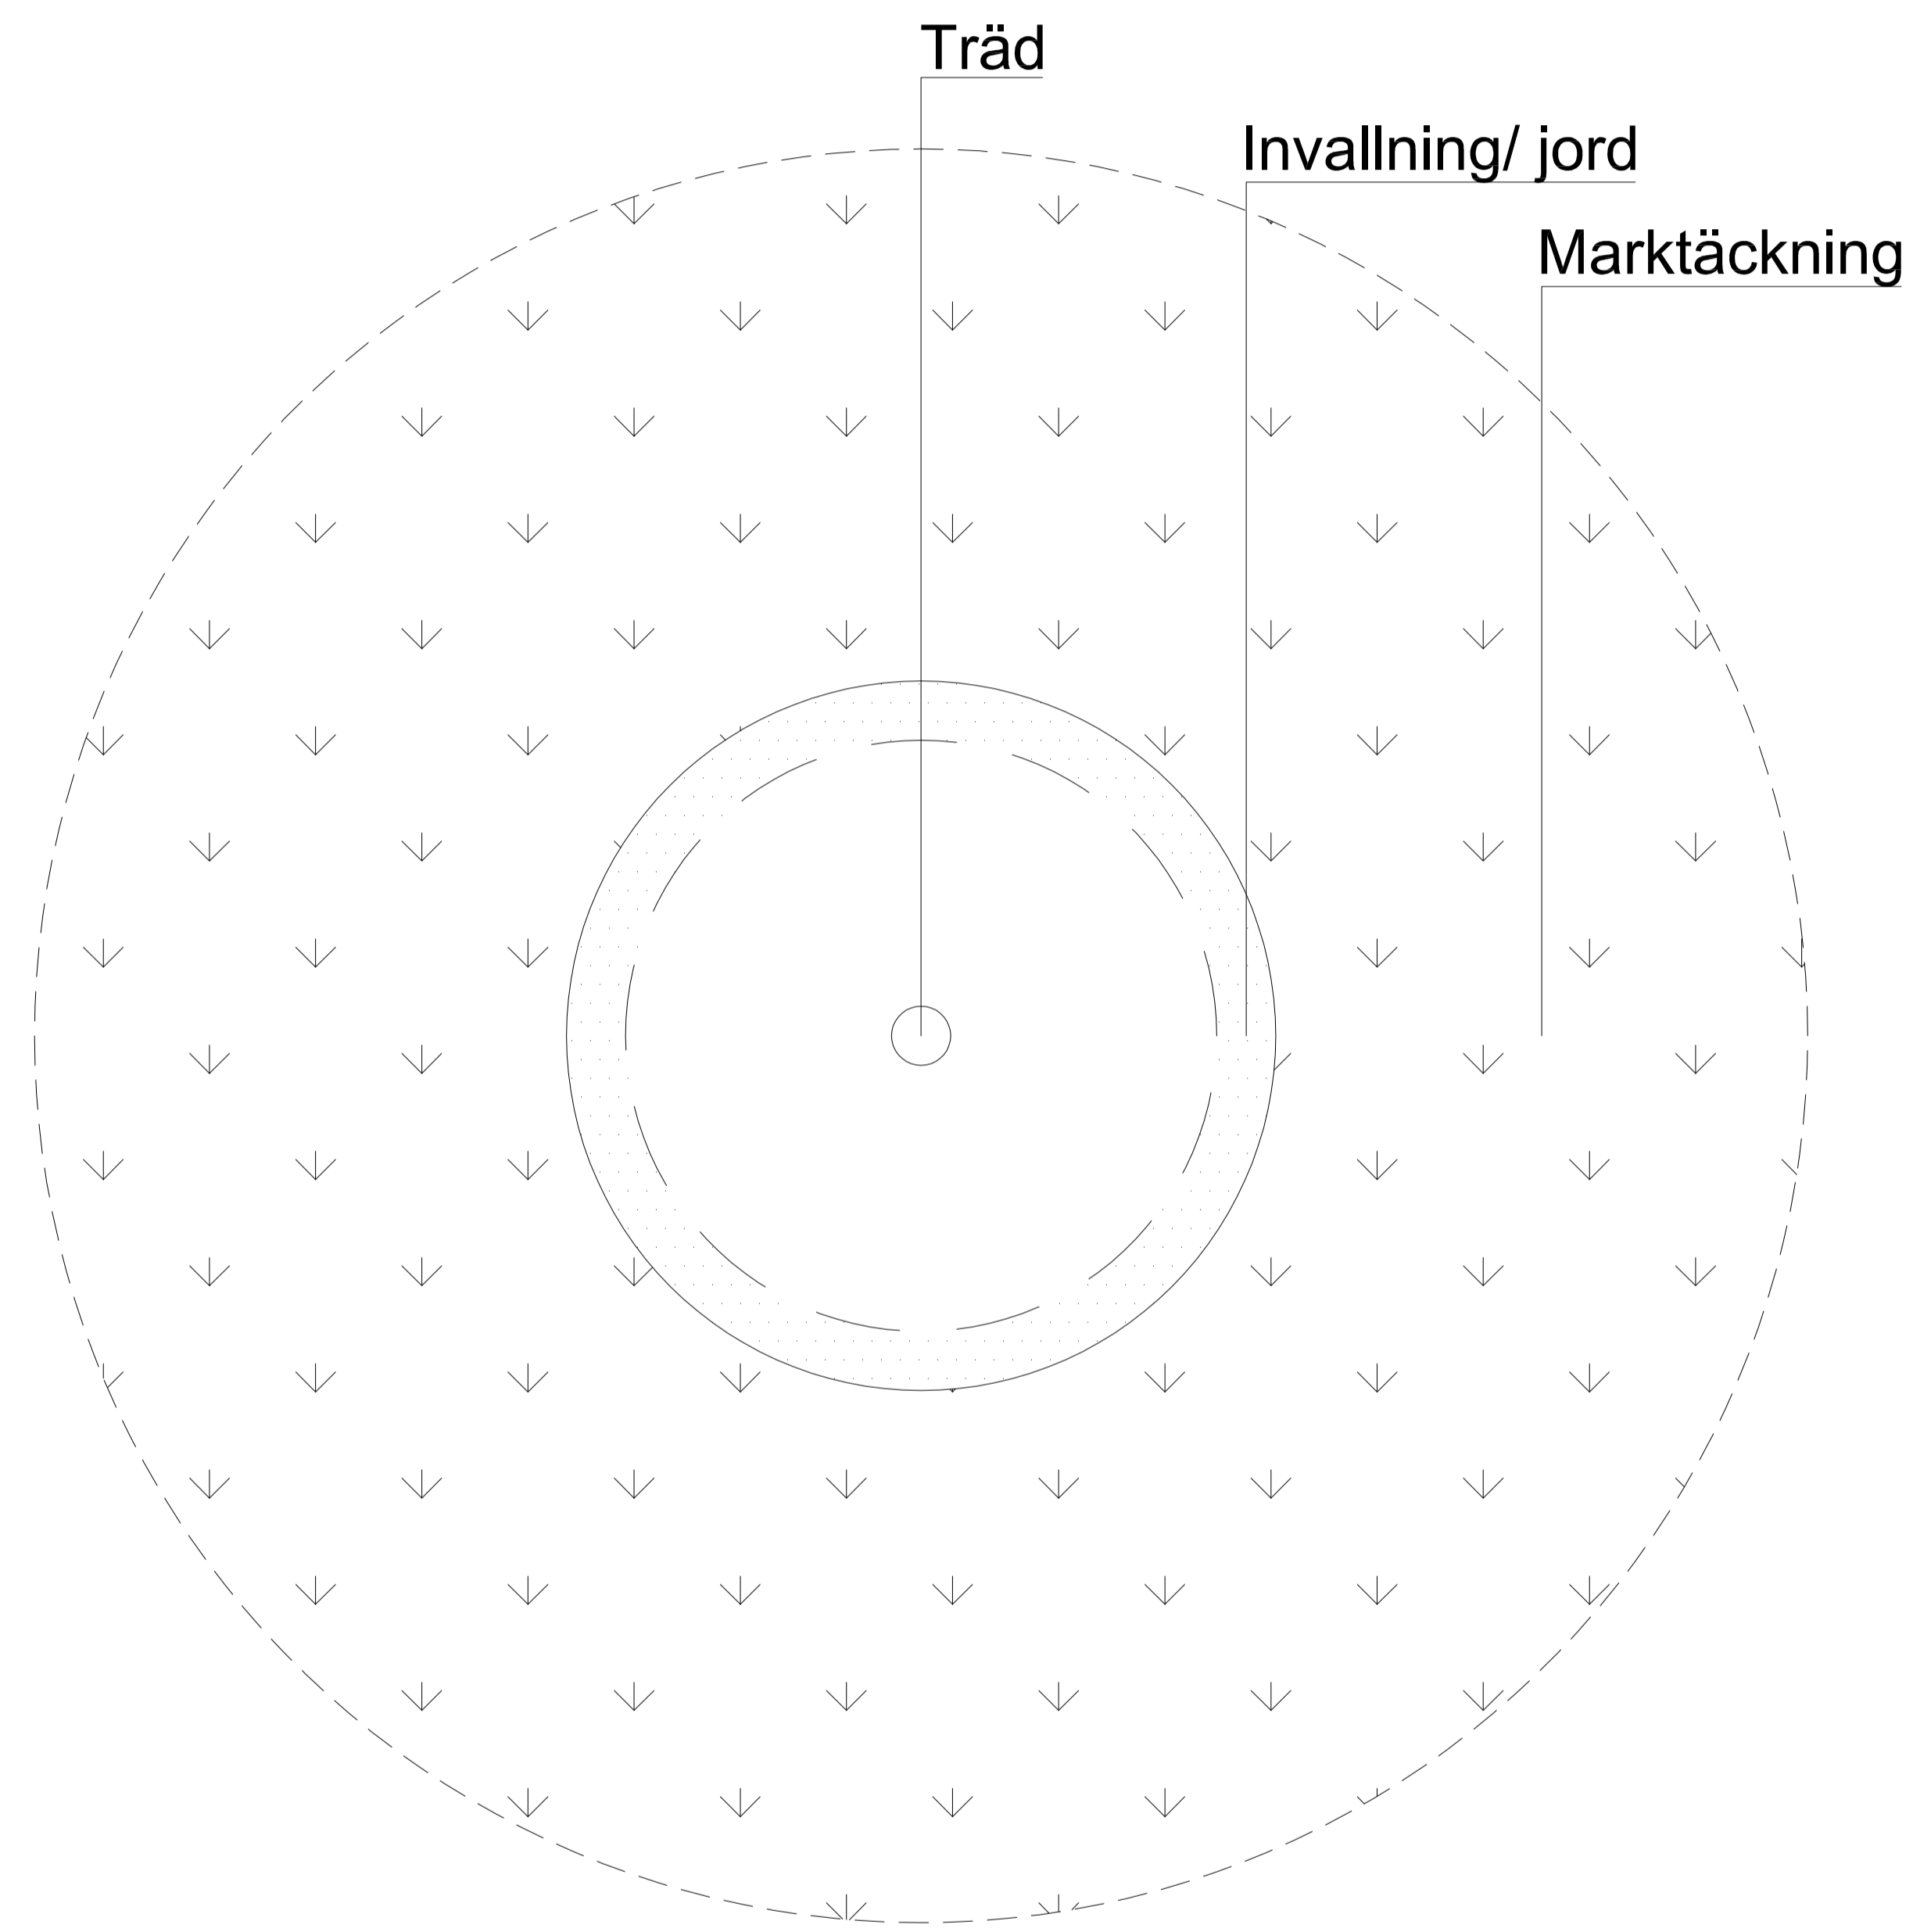


Sektion J7


Plan

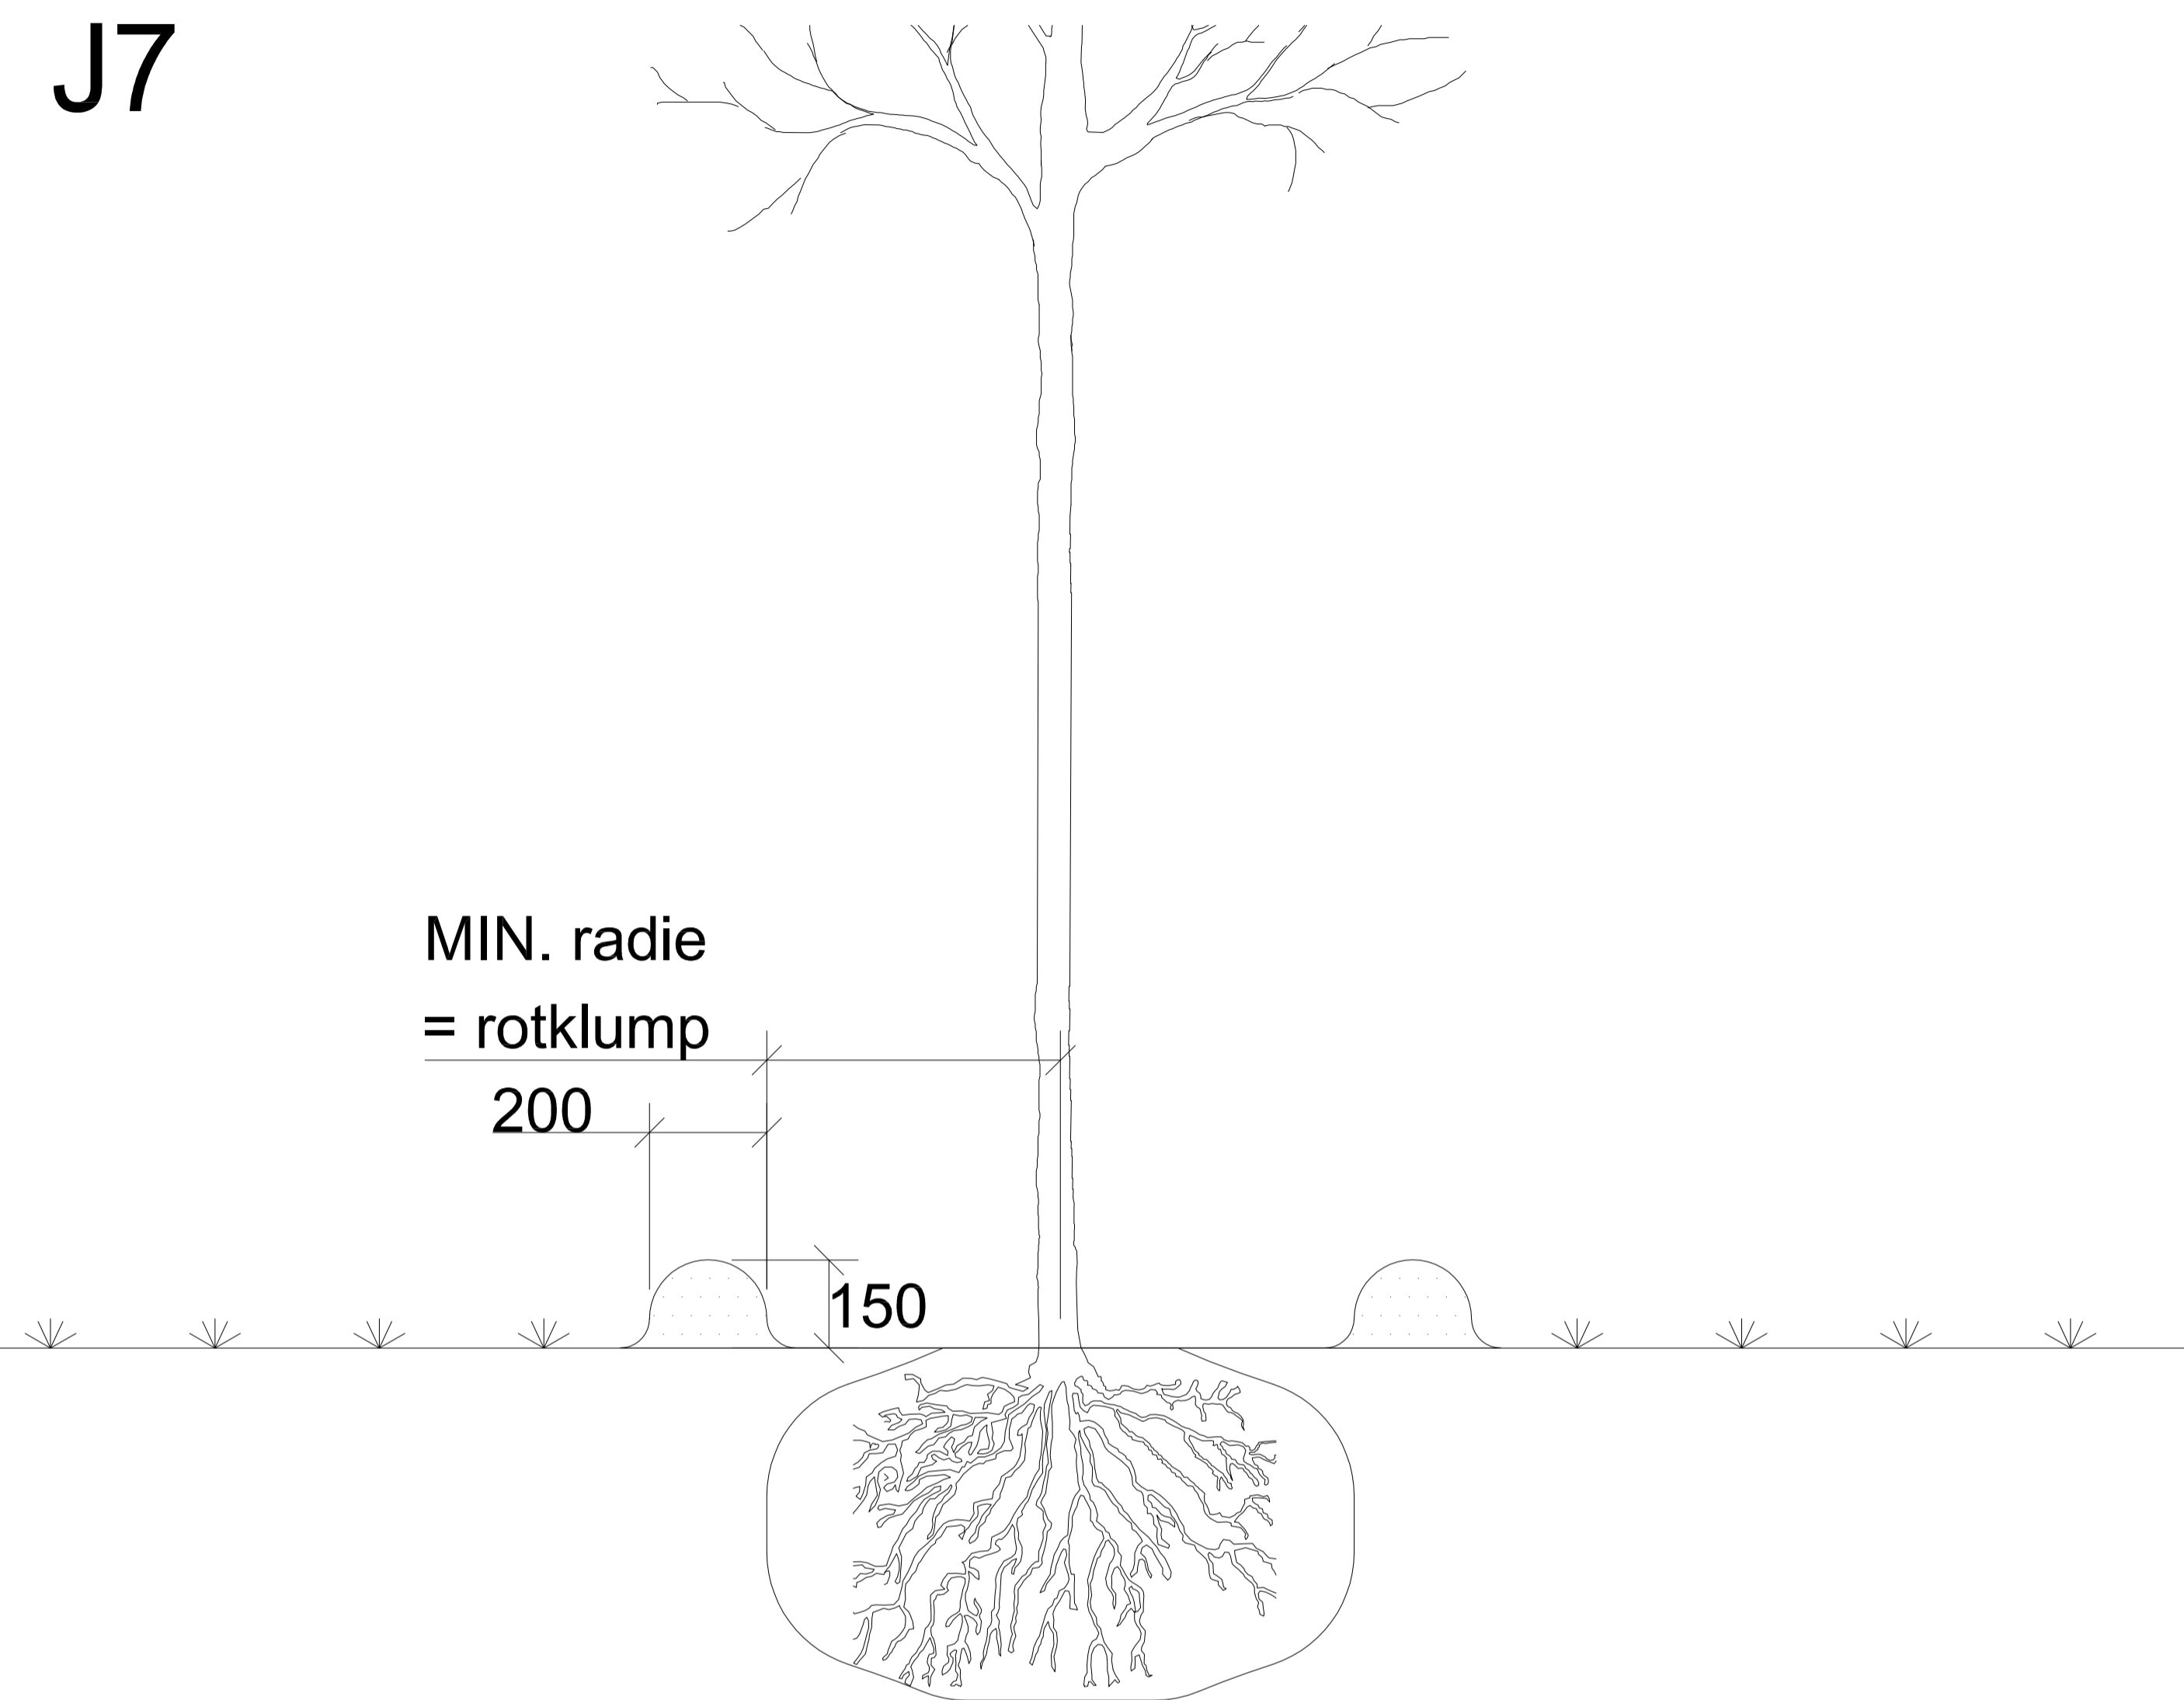

Invallning planas ut efter 3 år.
Därefter påförs marktäckning på
ytan närmast trädet, se
beskrivning 13QD.

UTSKRIFTSDATUM: 2017-09-12 15:25:31
 FILNAMN: L:\FORVALTNING\PLANERING\PROJEKT\BSP\PROJEKT_UTREDNING\TEKNISK_HANDBOK_TRAD_2016\B\N\T\N\Y_DWG\J7.DWG
 UTSKRIVEN AV: BJÖRN GUNNARSSON

Rev litt	Antal rev	Rev datum	Rev omfattning	Verkens rev datum	Rev godkänd
HANDLÄGGARE			VERIFERAD	HAFT DEL	
J. Blomqvist					
DWG-FIL		RITAD/KONSTR	DNR		
J7		B.G			
GÖDKAND GÖTEBORG			SKALA	OBJEKTSNR	RITINGSNR
17-10-16					J7 A


Göteborgs Stad
 Park- och naturförvaltningen
STANDARDRITNING
 VATTINNSVALL FÖR TRÄD
 JORDMATERIAL OCH VÄXTBÄDDAR